VELKÉ NĚMČICE

ÚZEMNÍ PLÁN SÍDELNÍHO ÚTVARU

PRÁVNÍ STAV PO VYDÁNÍ ZMĚNY Č.4

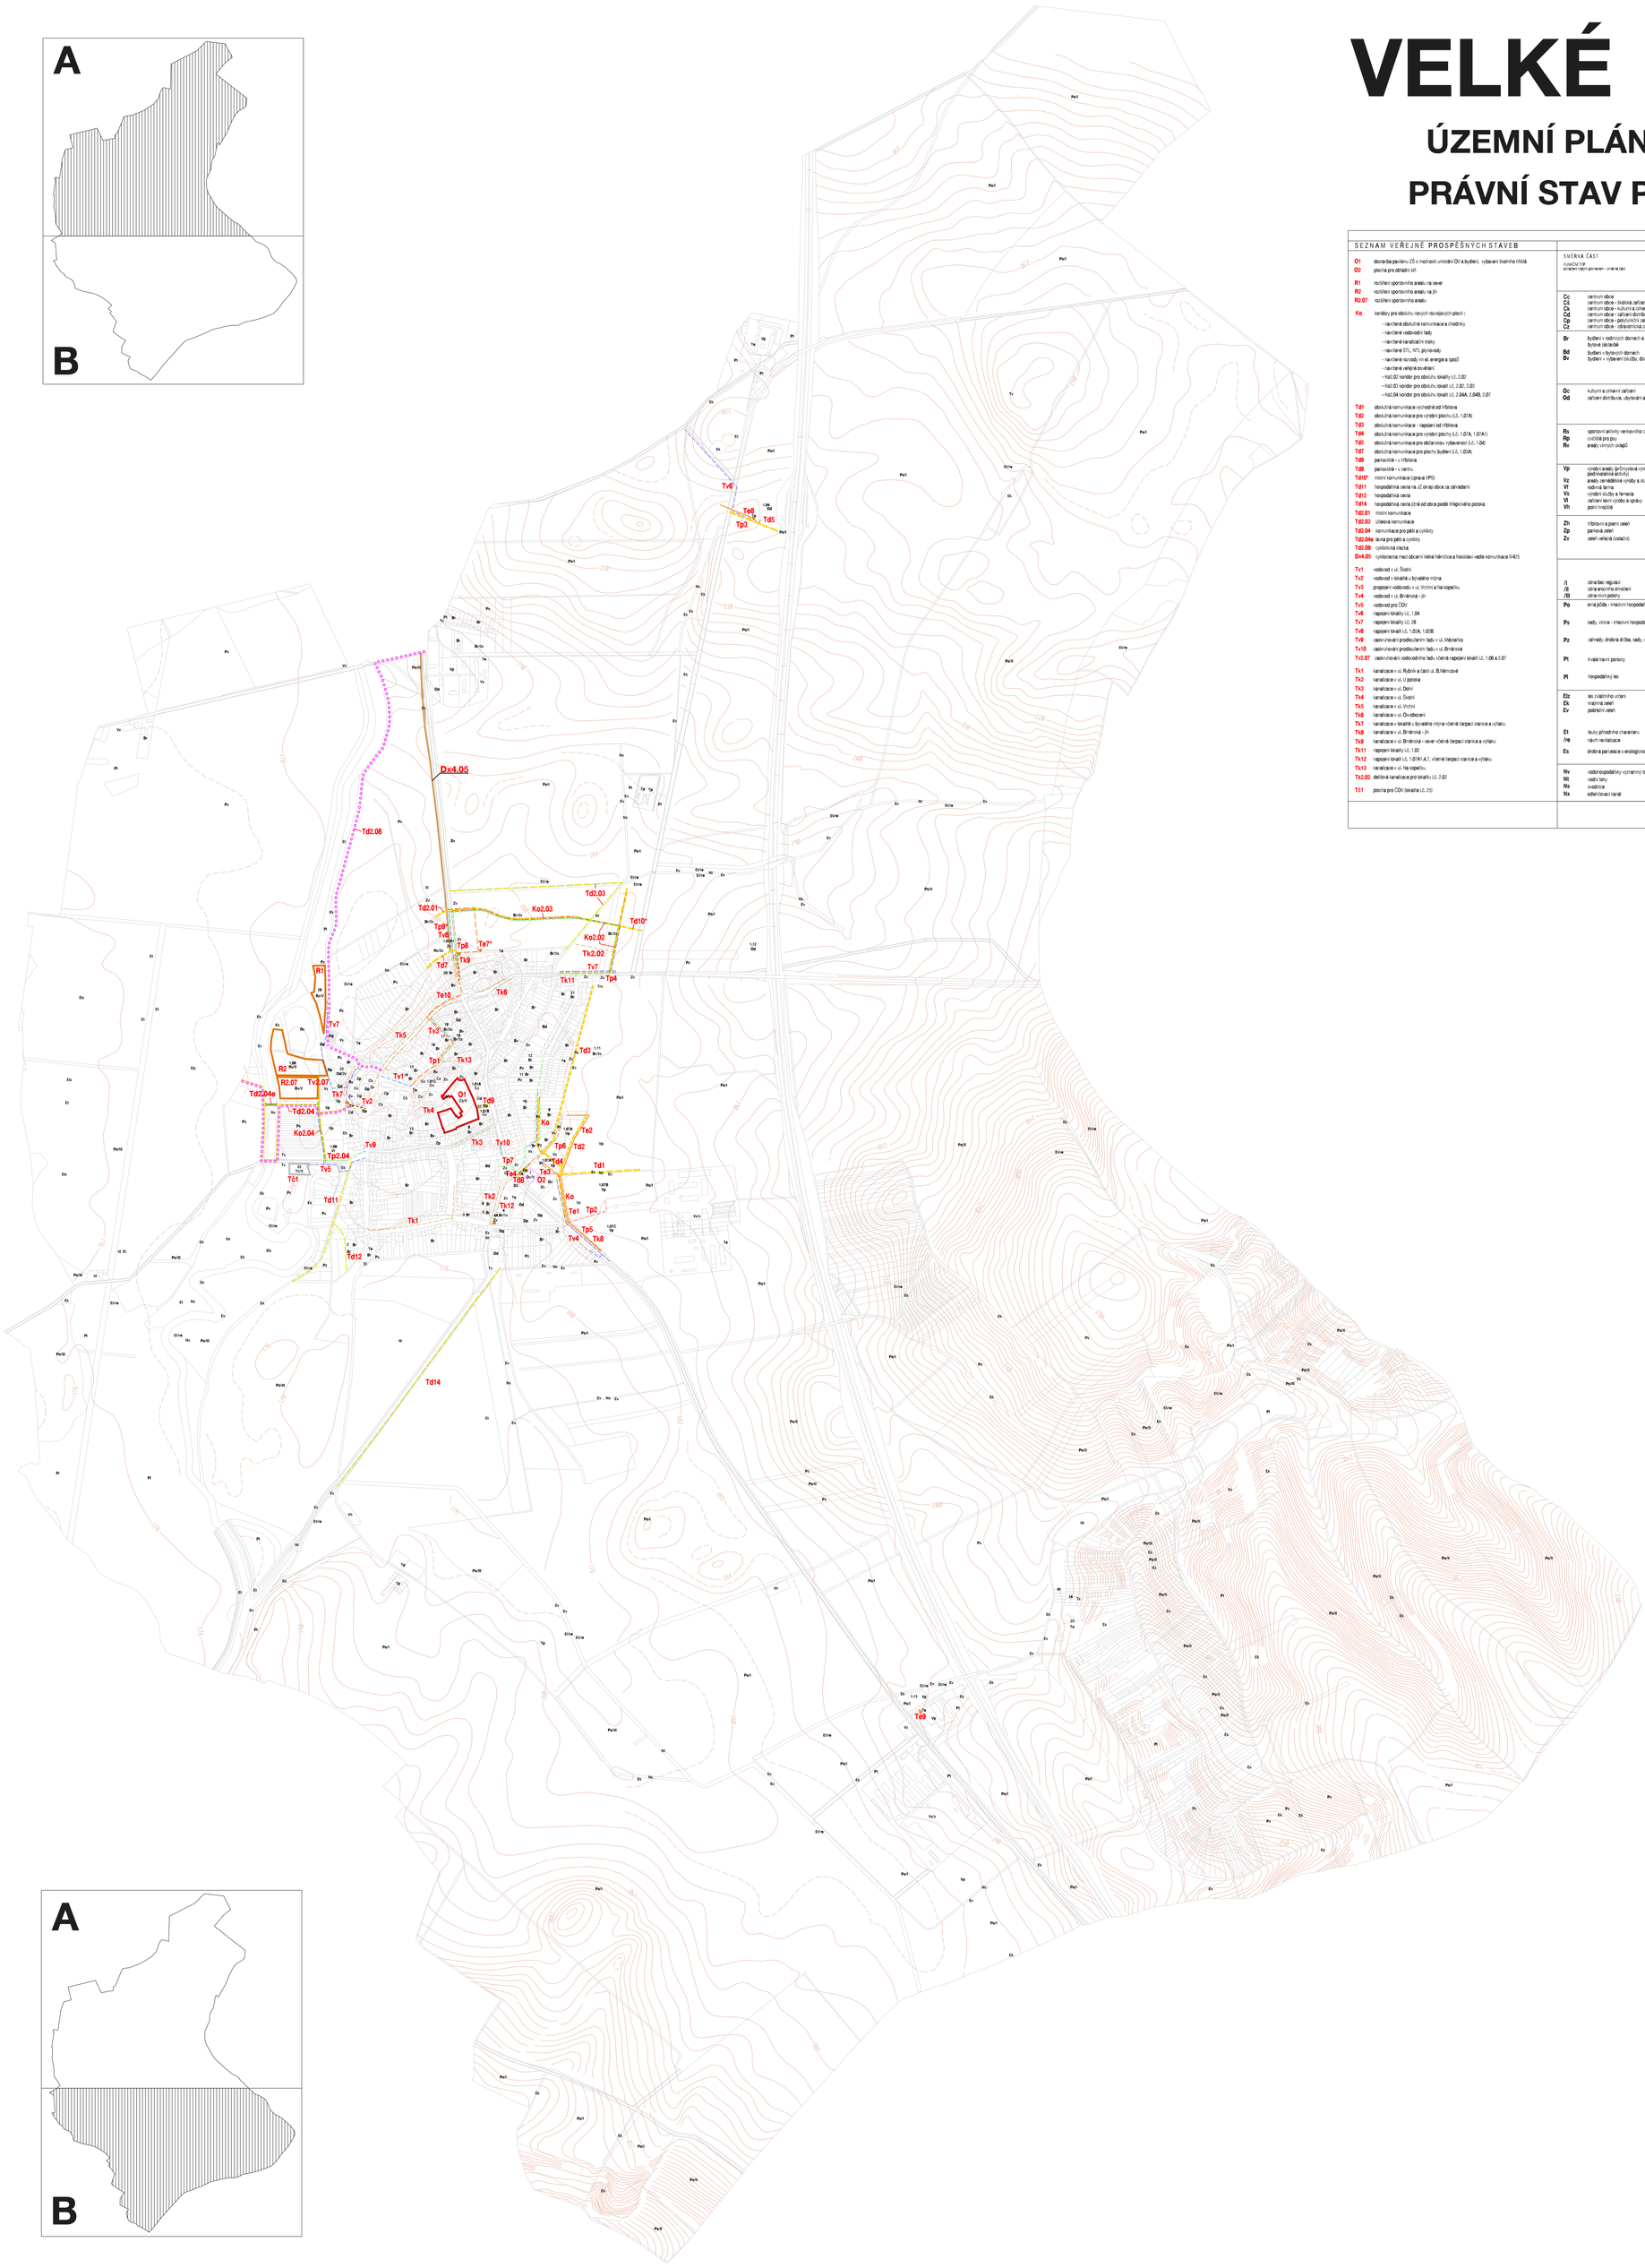

SEZNAM VEŘEJNĚ PROSPĚŠNÝCH STAVEB		SMĚRNÁ ČÁST ÚZEMNÍ PLÁN znění po změnách	
O1	dostavba pavilonu ZŠ s možností umístění OV a bydlení, vybavení lisného hřiště		
O2	plocha pro odvádění sítí		
R1	rozšíření sportovního areálu na sever		
R2	rozšíření sportovního areálu na jih		
R2.07	rozšíření sportovního areálu		
Ko	koridory pro obslužnu nových rozvojových ploch :		
	- navržená obslužné komunikace a chodníky		
	- navržené vodovodní řady		
	- navržené kanalizační stoky		
	- navržené STL, NTL plynovody		
	- navržené rozvody mi el. energie a spojů		
	- navržené veřejné osvětlení		
	- Ko2.03 koridor pro obslužnu lokality LC 2.02		
	- Ko2.03 koridor pro obslužnu lokalit LC 2.02, 2.03		
	- Ko2.04 koridor pro obslužnu lokalit LC 2.04A, 2.04B, 2.07		
Td1	obslužná komunikace východně od hřbitova		
Td2	obslužná komunikace pro výrobní plochu (LC 1.07A)		
Td3	obslužná komunikace - napojení od hřbitova		
Td4	obslužná komunikace pro výrobní plochy (LC 1.07A, 1.07A1)		
Td5	obslužná komunikace pro občanskou vybavenost (LC 1.04)		
Td7	obslužná komunikace pro plochy bydlení (LC 1.03A)		
Td8	parkoviště - u hřbitova		
Td9	parkoviště - v centru		
Td10*	místní komunikace (úprava VPS)		
Td11	hospodářská cesta na JZ okraji obce za zahradami		
Td12	hospodářská cesta		
Td14	hospodářská cesta (téně od obce podél Klapčického potoka		
Td2.01	místní komunikace		
Td2.03	účelová komunikace		
Td2.04	komunikace pro pěší a cyklisty		
Td2.04a	lávka pro pěší a cyklisty		
Td2.08	cyklistická stezka		
Dx4.05	cyklistická mezi obcemi Velké Němčice a Nesošice vedle komunikace II/425		
Tv1	vodovod v ul. Školní		
Tv2	vodovod v lokalitě u bývalého mlýna		
Tv3	propojení vodovodu v ul. Vrchní a na kopečku		
Tv4	vodovod v ul. Brněnská - jh		
Tv5	vodovod pro ČOV		
Tv6	napojení lokality LC 1.04		
Tv7	napojení lokality LC 26		
Tv8	napojení lokalit LC 1.03A, 1.03B		
Tv9	zaokruhování produkčním řadu v ul. Mírového		
Tv10	zaokruhování produkčním řadu v ul. Brněnské		
Tv2.07	zaokruhování vodovodního řadu včetně napojení lokalit LC. 1.06 a 2.07		
Tk1	kanalizace v ul. Rybník a část ul. B.Němcové		
Tk2	kanalizace v ul. U potoka		
Tk3	kanalizace v ul. Dolní		
Tk4	kanalizace v ul. Školní		
Tk5	kanalizace v ul. Vrchní		
Tk6	kanalizace v ul. Osvobození		
Tk7	kanalizace v lokalitě u bývalého mlýna včetně čerpací stanice a výtlaku		
Tk8	kanalizace v ul. Brněnská - jh		
Tk9	kanalizace v ul. Brněnská - sever včetně čerpací stanice a výtlaku		
Tk11	napojení lokality LC. 1.02		
Tk12	napojení lokalit LC. 1.07A1,A.7, včetně čerpací stanice a výtlaku		
Tk13	kanalizace v ul. Na kopečku		
Tk2.02	dešťová kanalizace pro lokality LC. 2.02		
Tc1	plocha pro ČOV (lokalita LC 25)		

SEZNAM VEŘEJNĚ PROSPĚŠNÝCH STAVEB			
Tp1	propojení NTL plynovodu v ul. Vrchní a na kopečku		
Tp2	napojení lokalit LC. 1.07B, 1.07C na STL plynovod		
Tp3	napojení lokality LC. 1.04 na VTL plynovod, včetně regulační stanice		
Tp4	napojení lokality LC. 1.02 na VTL plynovod		
Tp5	STL plynovod v ul. Brněnská - jh, napojení lokality LC. 1.07C		
Tp6	napojení lokalit LC. 1.07A, 1.07A1 na STL plynovod		
Tp7	NTL plynovod - propojení ul. Brněnské s ul. Zadborník		
Tp8	napojení lokality LC. 1.03B na NTL plynovod		
Tp9*	plynovod pro lokality LC. 1.03A, 2.01 (úprava VPS)		
Tp2.04	plynovod pro lokality LC. 2.04A, 2.04B		
Te1	přeložka venkovního vedení 22 kV pro lokality LC. 1.07B, 1.07C		
Te2	přeložka venkovního vedení 22 kV pro lokality LC. 1.07A		
Te3	přeložka venkovního vedení 22 kV pro lokality LC. 1.07A1		
Te4	přeložka venkovního vedení 22 kV pro lokality LC. 7		
Te7*	kiosková trafostanice pro lokality LC. 2.02, 2.03 s kabelovým přívodem (úprava VPS)		
Te8	nová sloupová trafostanice pro lokality LC. 1.04 s venkovním přívodem		
Te9	přeložka venkovního vedení a nová sloupová trafostanice pro lokality LC. 1.13 a areál Nová Ves		
Te10	kabelová přípojka k navržené kioskové trafostanici pro lokality LC. 1.02B a 1.02		

LEGENDA :

- navržená místní komunikace
- navržená účelová komunikace
- navržená cyklostezka
- navržený vodovod
- navržená kanalizace
- navržený STL plynovod
- navržený NTL plynovod
- navržené venkovní vedení el. energie
- navržené kabelové vedení el. energie
- V ▲ asanace

Vymezení ploch pro nové navrhované veřejně prospěšné stavby je podkladem pro případné vyvlastnění pozemků nebo staveb podle par. 108 odst. 2 písmene a) stavebního zákona, pokud nebude možné řešení majetkoprávních vztahů dosáhnout dohodou nebo jiným způsobem.

Dp	parkoviště
Dg	garáže
Tv	vodohospodářská zařízení
Tč	čistírna odpadních vod
Te	trafostanice
Tp	plynárenská zařízení
Trs	VVTL, VTL regulační stanice
Tp	vlákna kmenových odpadů
Tz	obecní zařízení

ZÁZNAM O ÚČINNOSTI právního stavu ÚPNSÚ Velké Němčice	
Správní orgán, který vydal poslední změnu ÚP:	Zastupitelstvo městyse Velké Němčice
Pořadové číslo poslední změny ÚP:	4.
Datum nabytí účinnosti poslední změny ÚP:	5. 12. 2017
Pořizovatel:	Městský úřad Hustopeče Odbor regionálního rozvoje Dukelské nám. 2/2, 693 01 Hustopeče
Oprávněná úřední osoba pořizovatele: Jméno a příjmení :	Ing. arch. Lydie Filipová
Funkce :	vedoucí odboru regionálního rozvoje
Podpis :	
Razítko :	

VEŘEJNĚ PROSPĚŠNÉ STAVBY, ASANACE

PRÁVNÍ STAV ÚPNSÚ VELKÉ NĚMČICE PO VYDÁNÍ ZMĚNY Č. 4		
EVIDENČNÍ ČÍSLO :	215 - 001 - 707	
ZHOTOVITEL :	URBANISTICKÉ STŘEDISKO BRNO, SPOL. S. R. O.	
PROJEKTANTI :	ING. ARCH. V. OZNEROVÁ, ING.ARCH. P. DUCHÁČEK, ING. P. VESELÝ, MGR. M. NOVOTNÝ,	
OBJEDNATEL :	MĚSTSKÝ ÚŘAD HUSTOPEČE	
MĚŘÍTKO :	1:5 000	
DATUM :	PROSINEC 2017	9