


# POPICE

## "LOKALITA A1, A2, B"

územní studie

### LEGENDA

		VN
		trafostanice
		vedení NN
		ochranná pásma energetiky
		zásobovací řád STL plynovodu
		kabelové vedení /TV/
		veřejné osvětlení
		kanalizace splašková
		kanalizace dešťová
		vodovod zásobovací
		označení funkční plochy
		umístění nových objektů RD na pozemku
		orientační zakres bez specifikace půdorysného tvaru
		komunikace
		železnice
		OP železnice
		návrh parcelace
		parcelace dle KN
		uliční stavební čára
		zastavěné/zastavitelné území obce
		řešené území

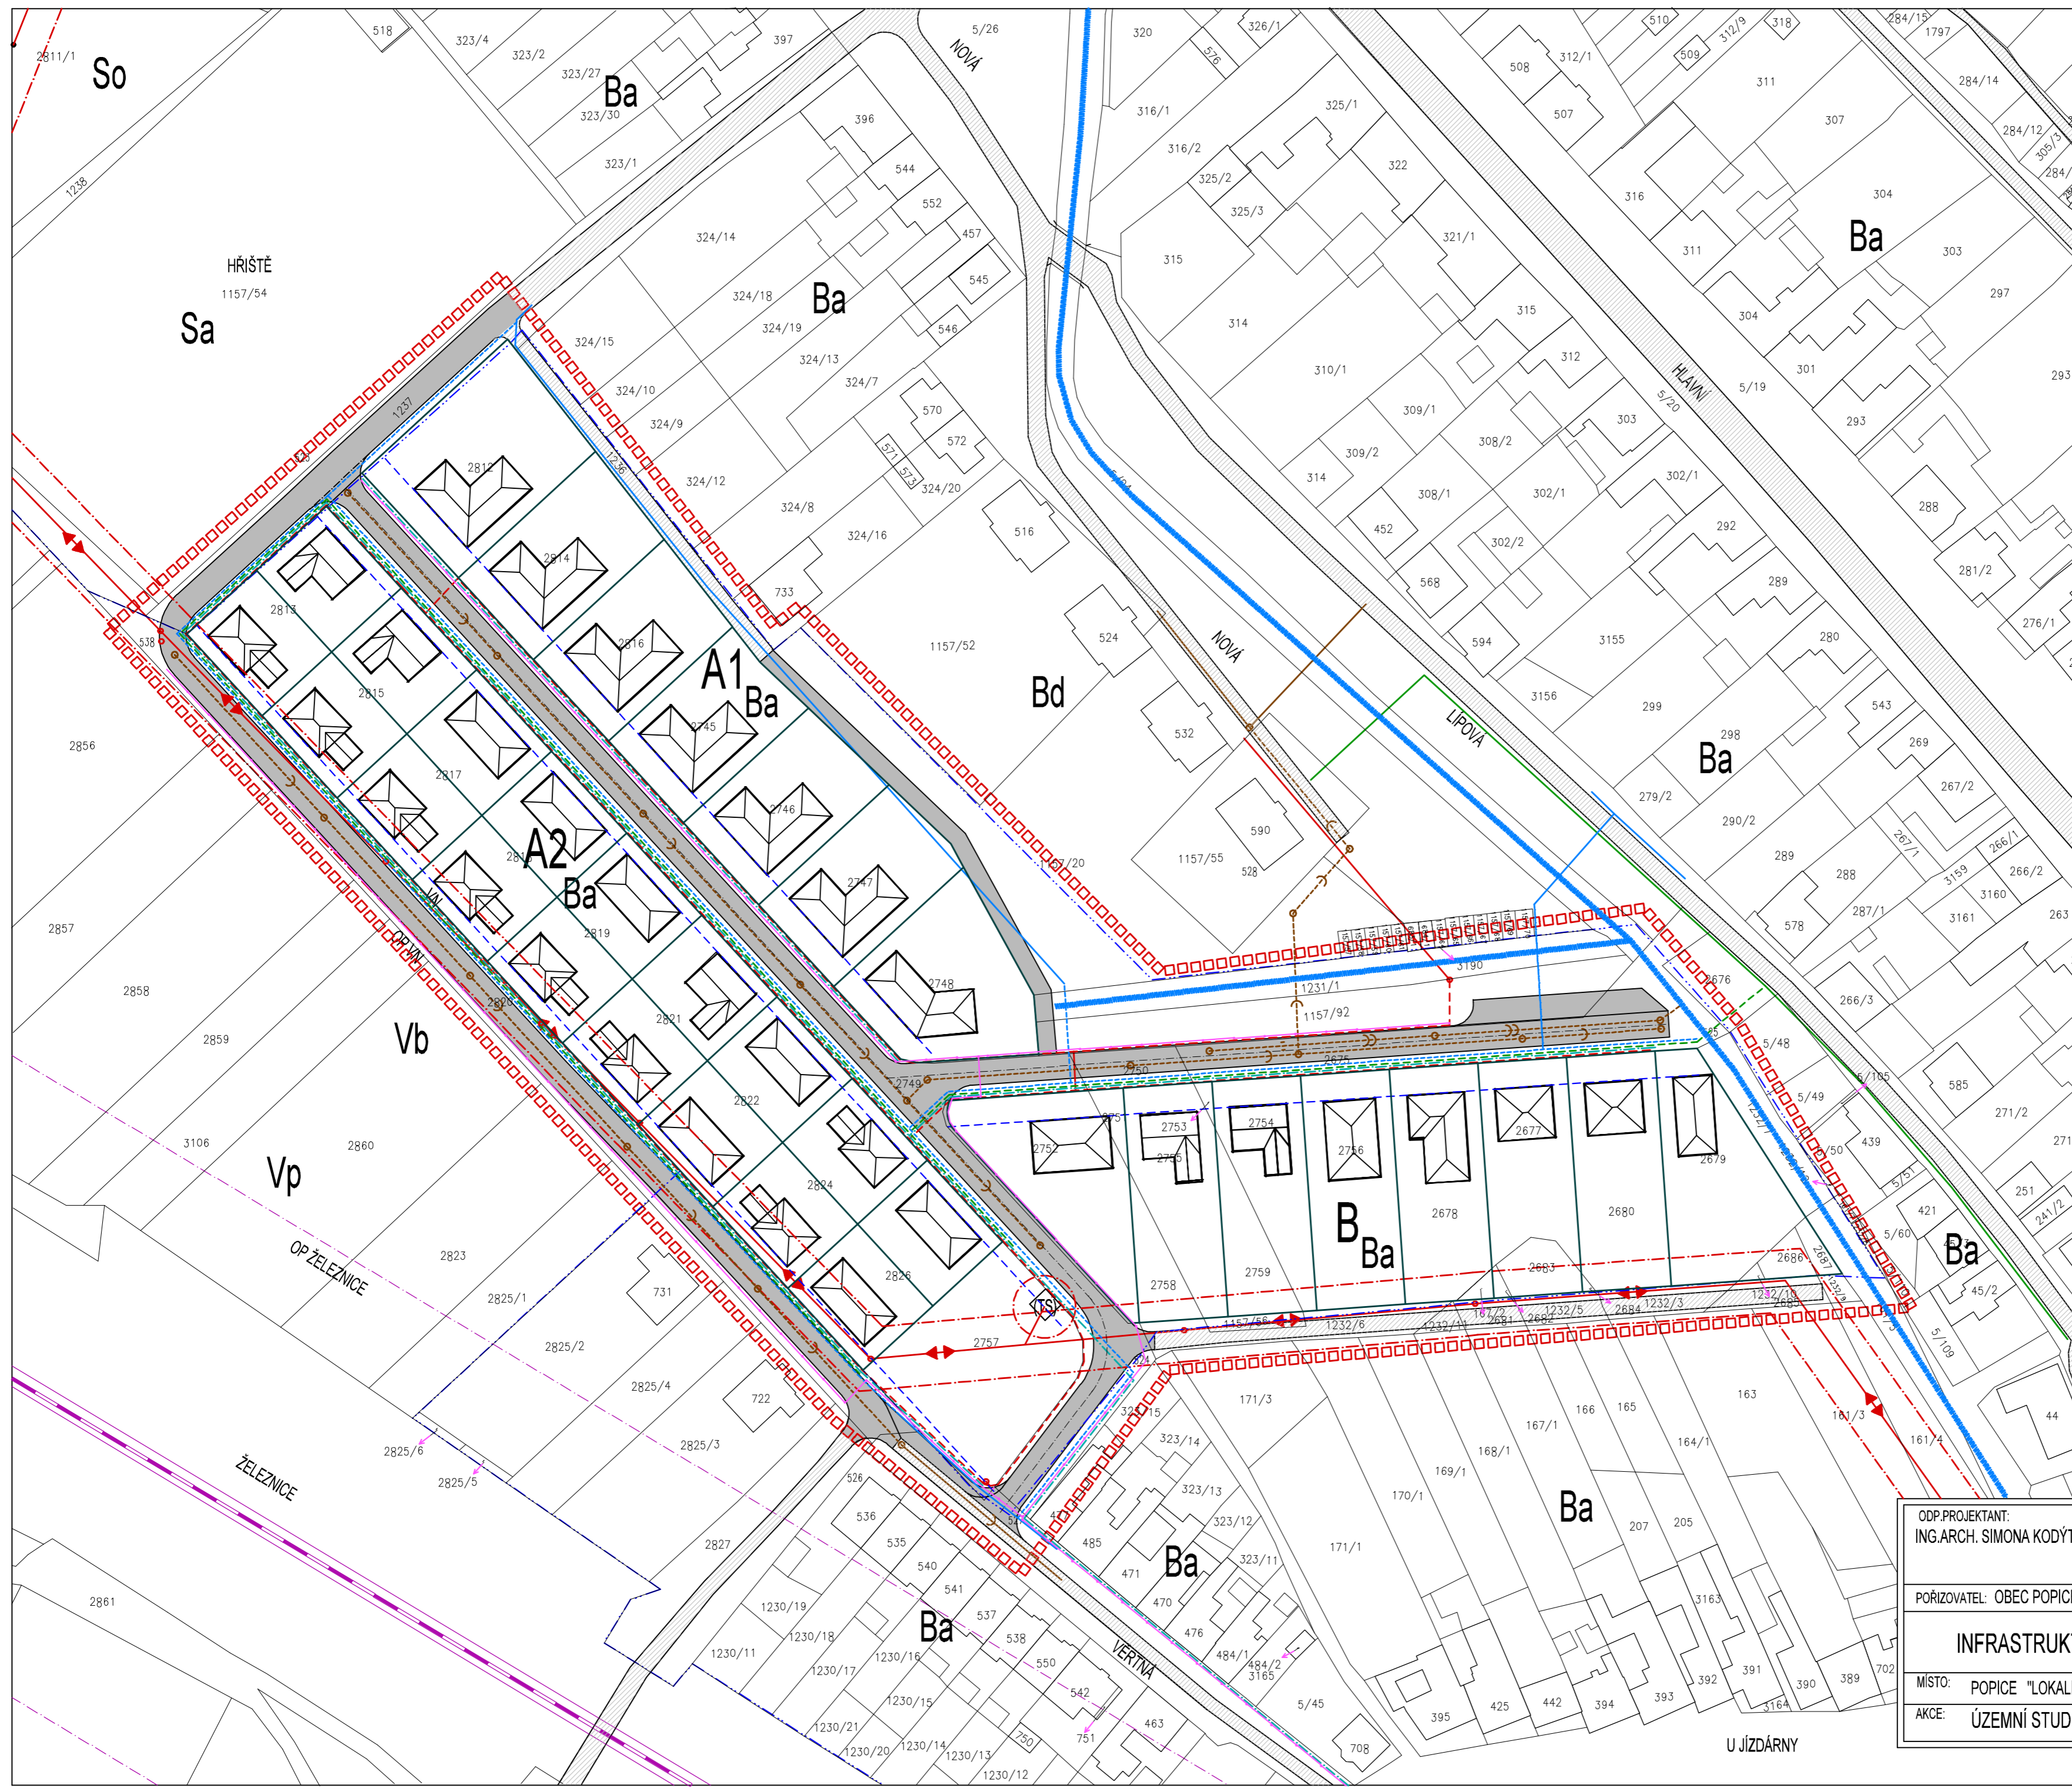

ODP.PROJEKTANT: ING.ARCH. SIMONA KODÝTKOVÁ	VYPRACOVAL: ING.ARCH. SIMONA KODÝTKOVÁ	ING.ARCH.SIMONA KODÝTKOVÁ Projektové práce ve stavebnictví U Hájků 668, 691 25 Vranovice IČO: 62148460 tel. 604 848 238
POŘIZOVATEL: OBEC POPICE		
<b>INFRASTRUKTURA</b>		DATUM: 09/2018
MÍSTO: POPICE "LOKALITA A1, A2, B"	STUPEŇ: STUDIE	MÉRÍTKO: 1 : 1000
AKCE: ÚZEMNÍ STUDIE		<b>4</b>