


STRACHOTÍN

ÚZEMNÍ PLÁN

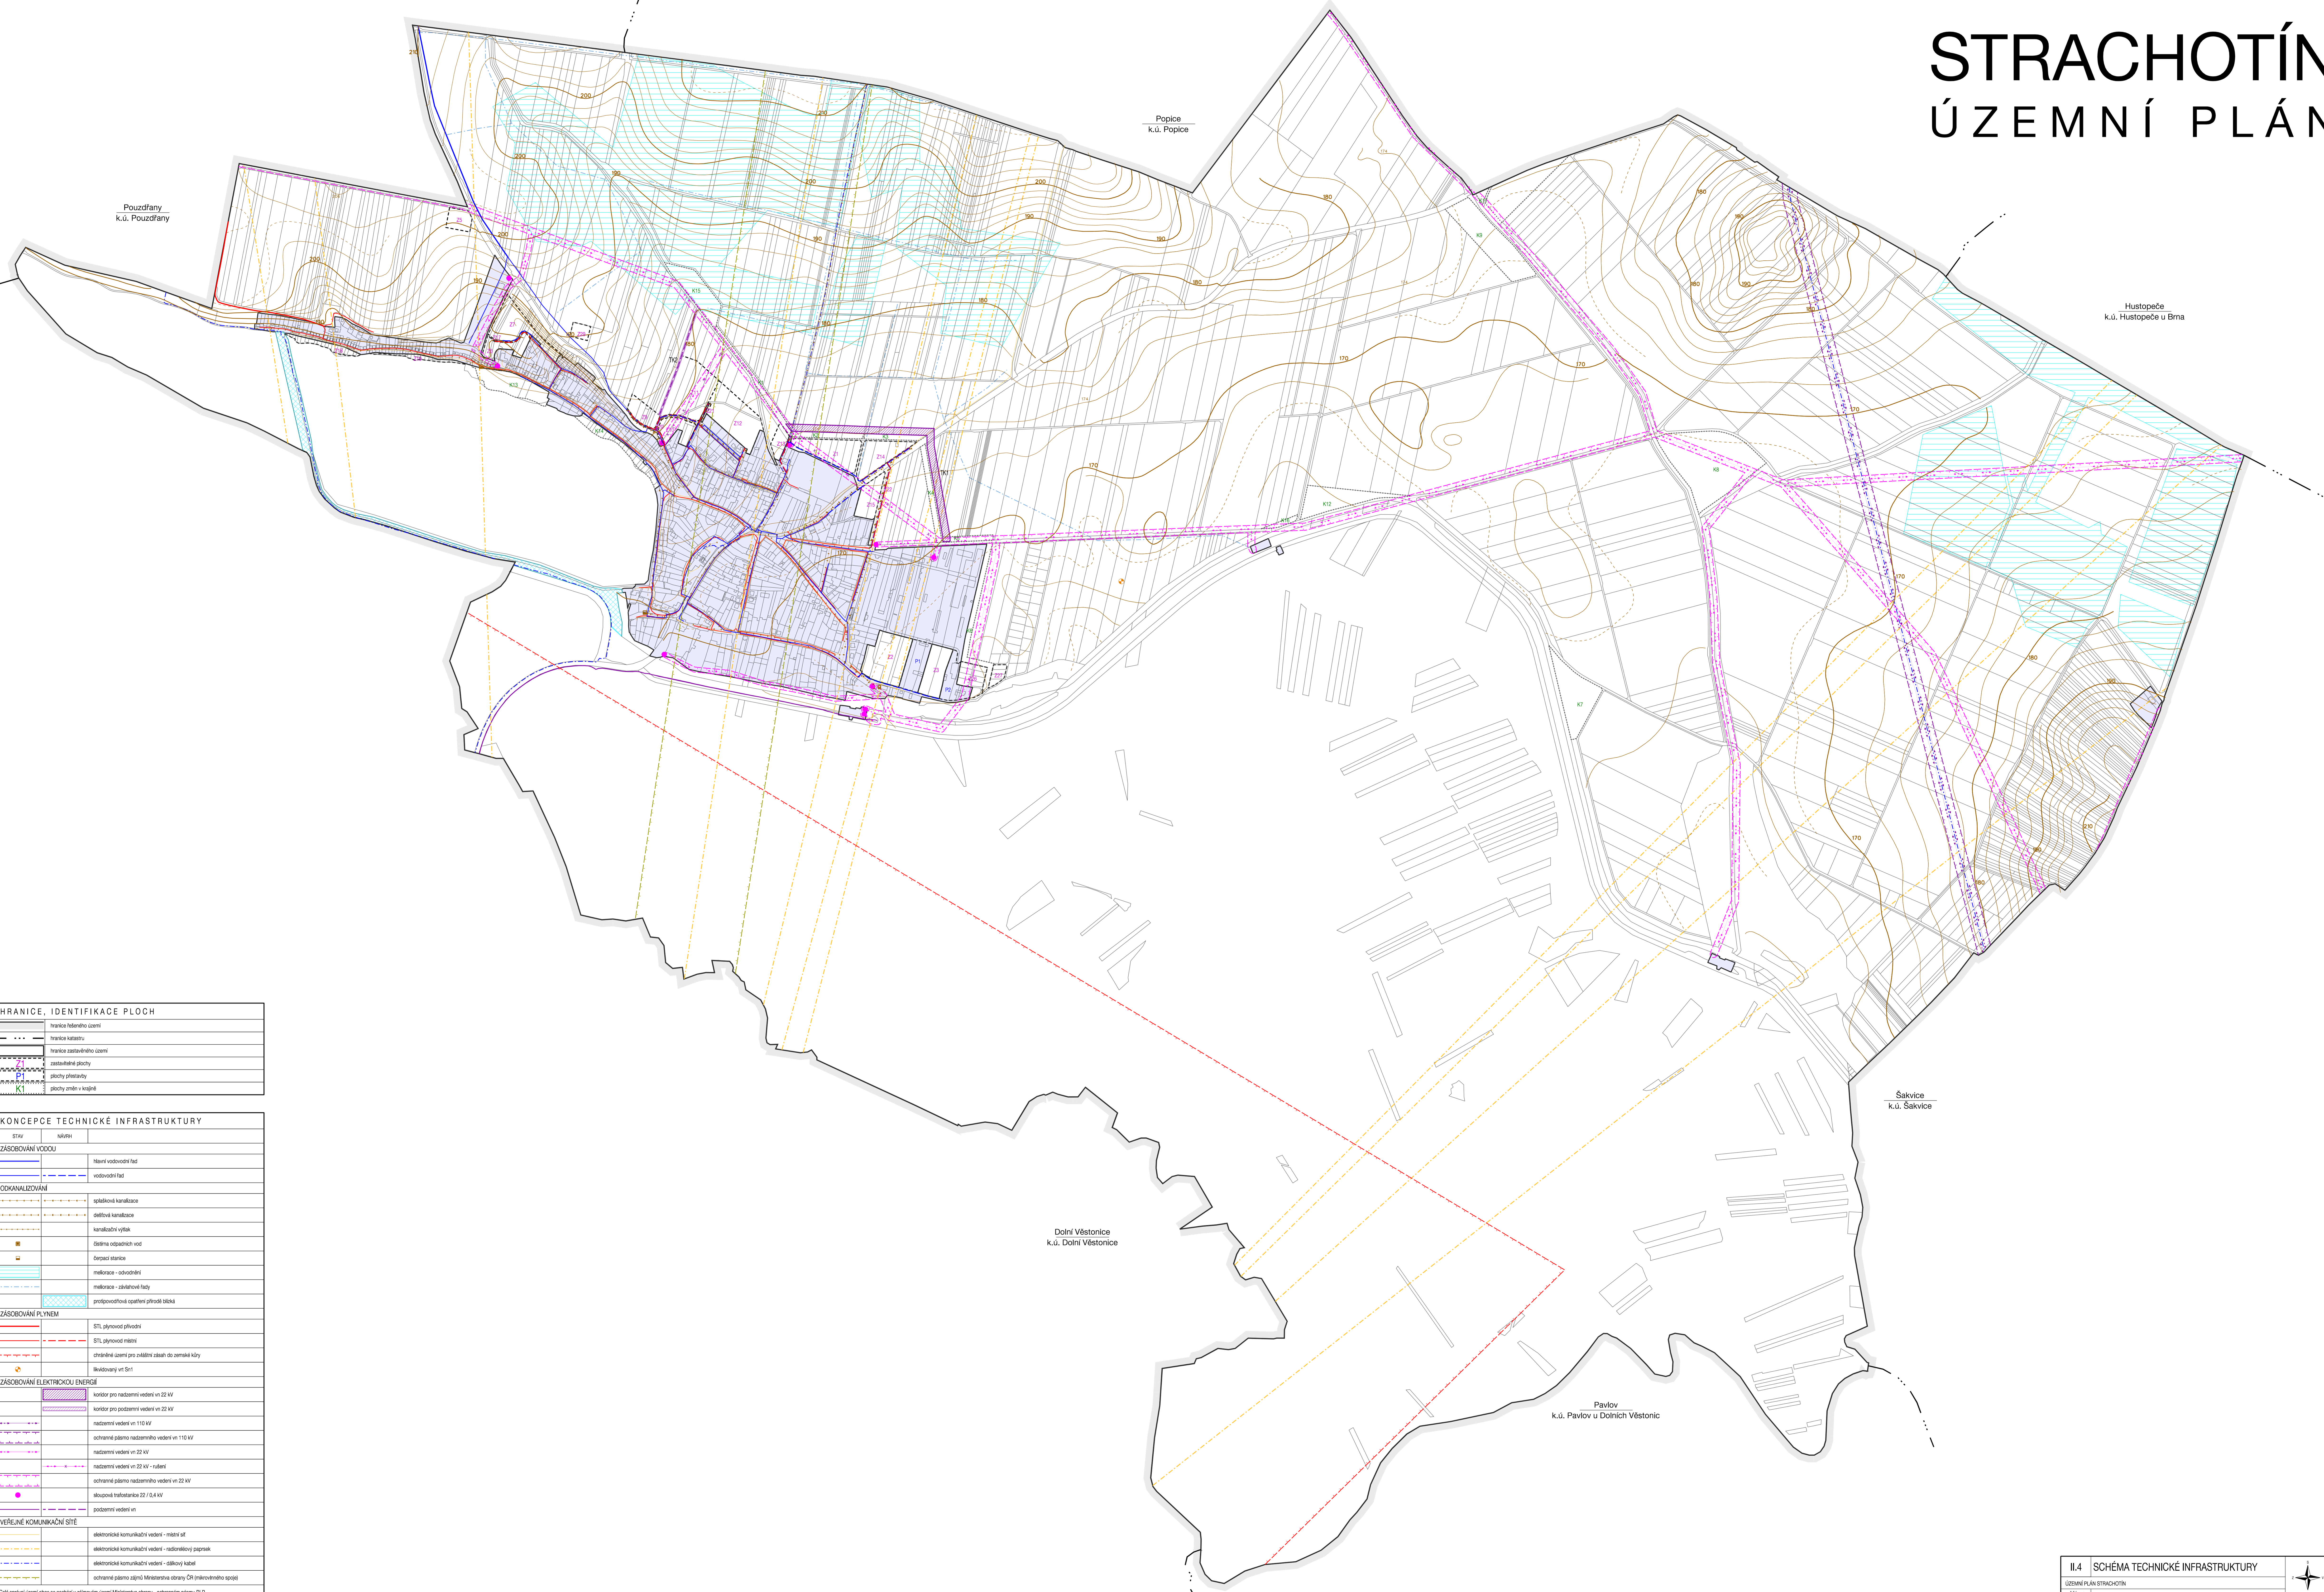

Pouzdřany
k.ú. Pouzdřany

Popice
k.ú. Popice

Hustopeče
k.ú. Hustopeče u Erna

Šakvice
k.ú. Šakvice

Dolní Věstonice
k.ú. Dolní Věstonice

Pavlov
k.ú. Pavlov u Dolních Věstonic

HRANICE, IDENTIFIKACE PLOCH	
	hranice katastru
	hranice katastru
	hranice zastavěného území
	zastavěné plochy
	zákony přestavby
	zákony změny využití

KONCEPCE TECHNICKÉ INFRASTRUKTURY	
stav	název
ZÁSOBOVÁNÍ VODOU	
	řísavé vodovodní řád
	vodovodní řád
ODKANALIZOVÁNÍ	
	společná kanalizace
	domovní kanalizace
	kanalizační výtlak
	ústřední odpadních vod
	čerpadla stanice
	miskovnice - oddělníky
	miskovnice - žlábkové řady
	protipovodňová opatření přírodně látky
ZÁSOBOVÁNÍ PLYNEM	
	STL plynovod přírodní
	STL plynovod měrní
	obnovitelné území pro zvláštní záležitosti do zemědělské půdy
	likvidovaný vrt Sert
ZÁSOBOVÁNÍ ELEKTRICKOU ENERGIÍ	
	koridor pro nadzemní vedení vn 22 kV
	koridor pro podzemní vedení vn 22 kV
	nadzemní vedení vn 110 kV
	ochranné pásmo nadzemního vedení vn 110 kV
	nadzemní vedení vn 22 kV
	nadzemní vedení vn 22 kV - rušení
	ochranné pásmo nadzemního vedení vn 22 kV
	skupinová trafostanice 22 / 0,4 kV
	podzemní vedení vn
VEŘEJNÉ KOMUNIKAČNÍ SÍTĚ	
	elektronická komunikační vedení - měrní ať
	elektronická komunikační vedení - radioreléový paprsek
	elektronická komunikační vedení - optický kabel
	ochranné pásmo zářivých výhledů Městského úřadu ČR (inženýrského spoje)

Celá zastavěná území obce se nachází v zájmovém území Městského úřadu ČR - ochranné pásmo RLP