ÚZEMNÍ PLÁN
K O B Y L Í

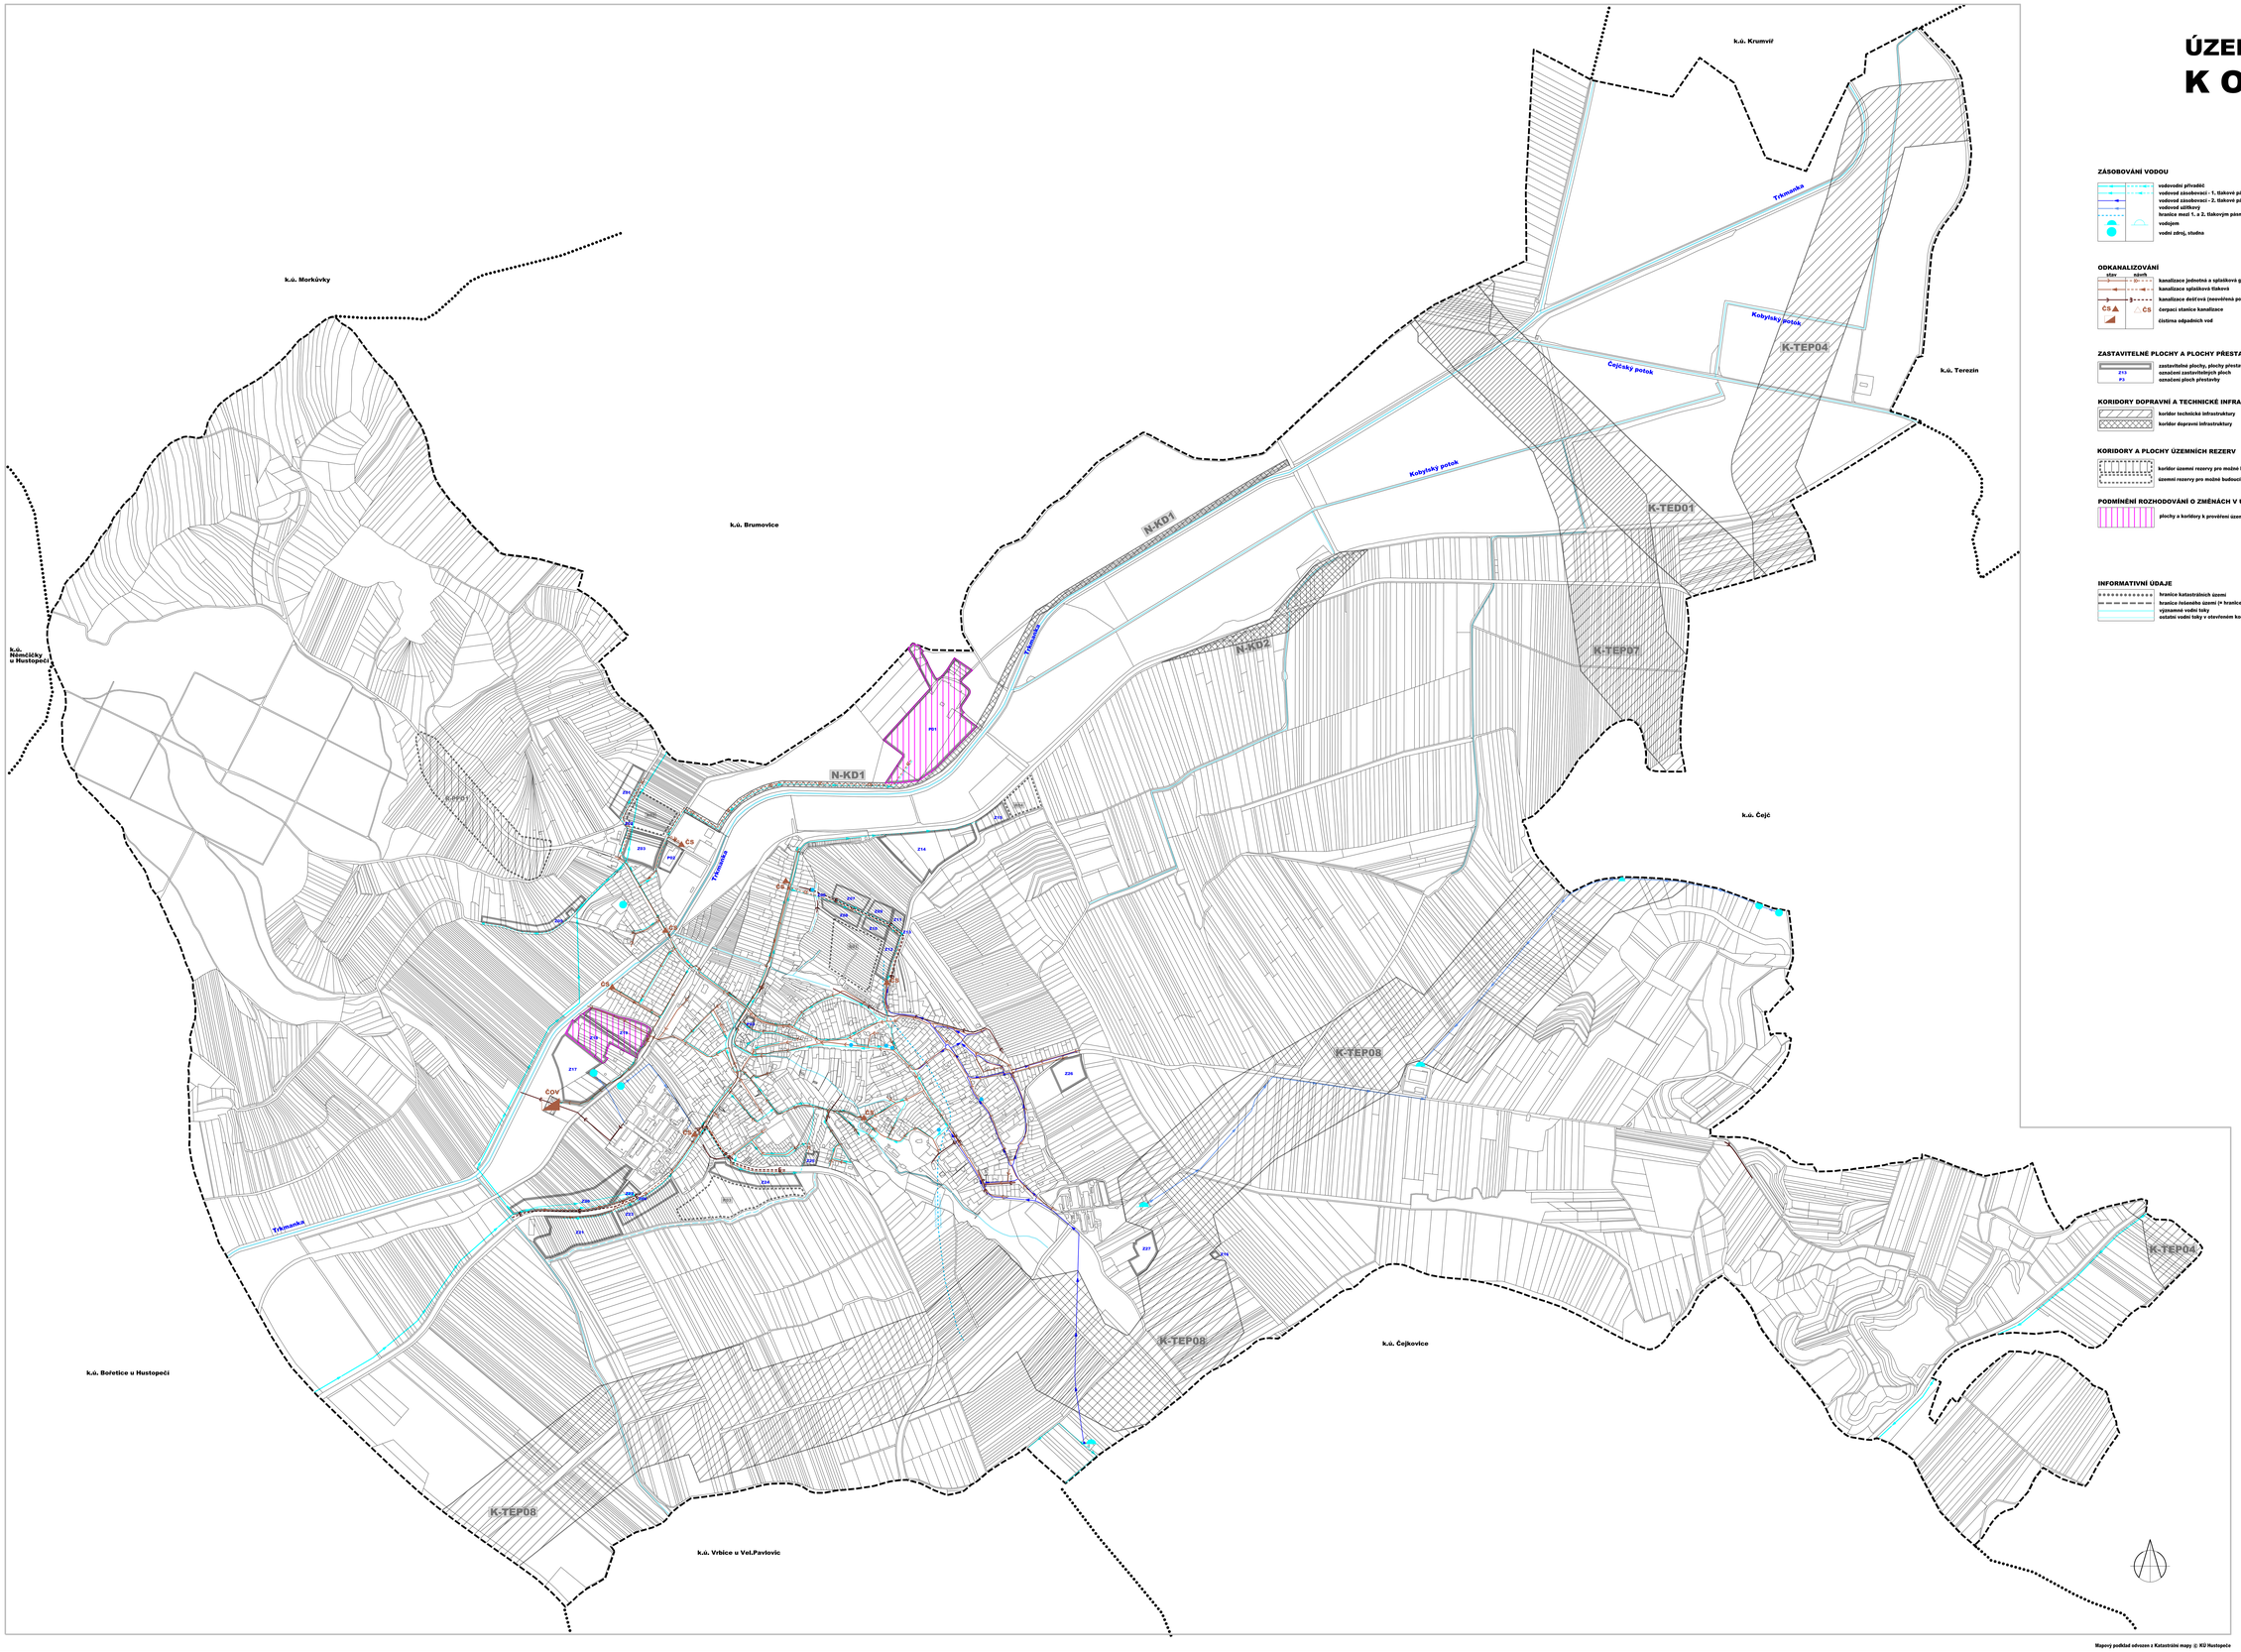

ZÁSOBOVÁNÍ VODOU

- vodovodní přivaděč
- vodovod zásobovací - 1. tlakové pásmo
- vodovod zásobovací - 2. tlakové pásmo
- vodovod užitkový
- hranice mezi 1. a 2. tlakovým pásmem vodovodu
- vodojem
- vodní zdroj, studna

ODKANALIZOVÁNÍ

stav / návrh

- kanalizace jednotná a splaškové gravitační
- kanalizace splašková tlaková
- kanalizace dešťová (neovlivněná poloha)
- čerpací stanice kanalizace
- čistírna odpadních vod

ZASTAVITELNÉ PLOCHY A PLOCHY PŘESTAVBY

- Z13 zastavitelné plochy, plochy přestavby
- P3 označení zastavitelných ploch
- označení ploch přestavby

KORIDORY DOPRAVNÍ A TECHNICKÉ INFRASTRKTURY

- koridor technické infrastruktury
- koridor dopravní infrastruktury

KORIDORY A PLOCHY ÚZEMNÍCH REZERV

- koridor územní rezervy pro možné budoucí umístění protipovodňových opatření
- územní rezervy pro možné budoucí umístění zastavitelných ploch

PODMÍNĚNÍ ROZHODOVÁNÍ O ZMĚNÁCH V ÚZEMÍ

- plochy a koridory k prověření územní studií - poloha veřejné technické infrastruktury bude upřesněna územní studií

INFORMATIVNÍ ÚDAJE

- hranice katastrálních území
- hranice řešeného území (= hranice k.ú. Kobylí na Moravě)
- významné vodní toky
- ostatní vodní toky v otevřeném korytě

Klad listů:

A
B

VÝKRES TECHNICKÉ INFRASTRUKTURY - VODNÍ HOSPODÁRSTVÍ 1 : 5.000

Objednatel: Obec Kobylí, Augusty Šebestové 459, 691 13 Kobylí, IČ: 00283266
Projektant: AR projekt, s.r.o., Brno
Datum zpracování: 05/2019
Vypracoval: Ing. arch. Milan Hulík, autorizace č. 02 483

Č.výkresu: **I.d**

Klad listů:

A
B

ZÁZNAM O ÚČINNOSTI ÚZEMNÍHO PLÁNU

Správní orgán, který územní plán vydal: Zastupitelstvo Obce Kobylí

Datum nabytí účinnosti:

Pořizovatel: Městský úřad Hustopeče, Odbor územního plánování — Razítko

Jméno a příjmení:

Funkce:

Podpis:

VÝKRES TECHNICKÉ INFRASTRUKTURY - VODNÍ HOSPODÁRSTVÍ 1 : 5.000

Objednatel: Obec Kobylí, Augusty Šebestové 459, 691 13 Kobylí, IČ: 00283266
Projektant: AR projekt, s.r.o., Brno
Datum zpracování: 05/2019
Vypracoval: Ing. arch. Milan Hulík, autorizace č. 02 483

Č.výkresu: **I.d**

Mapový podklad odvozen z Katastrální mapy © KÚ Hustopeče

jihomoravský kraj

Územní plán Kobylí byl podpořen z rozpočtu Jihomoravského kraje.