ÚZEMNÍ PLÁN
K O B Y L Í

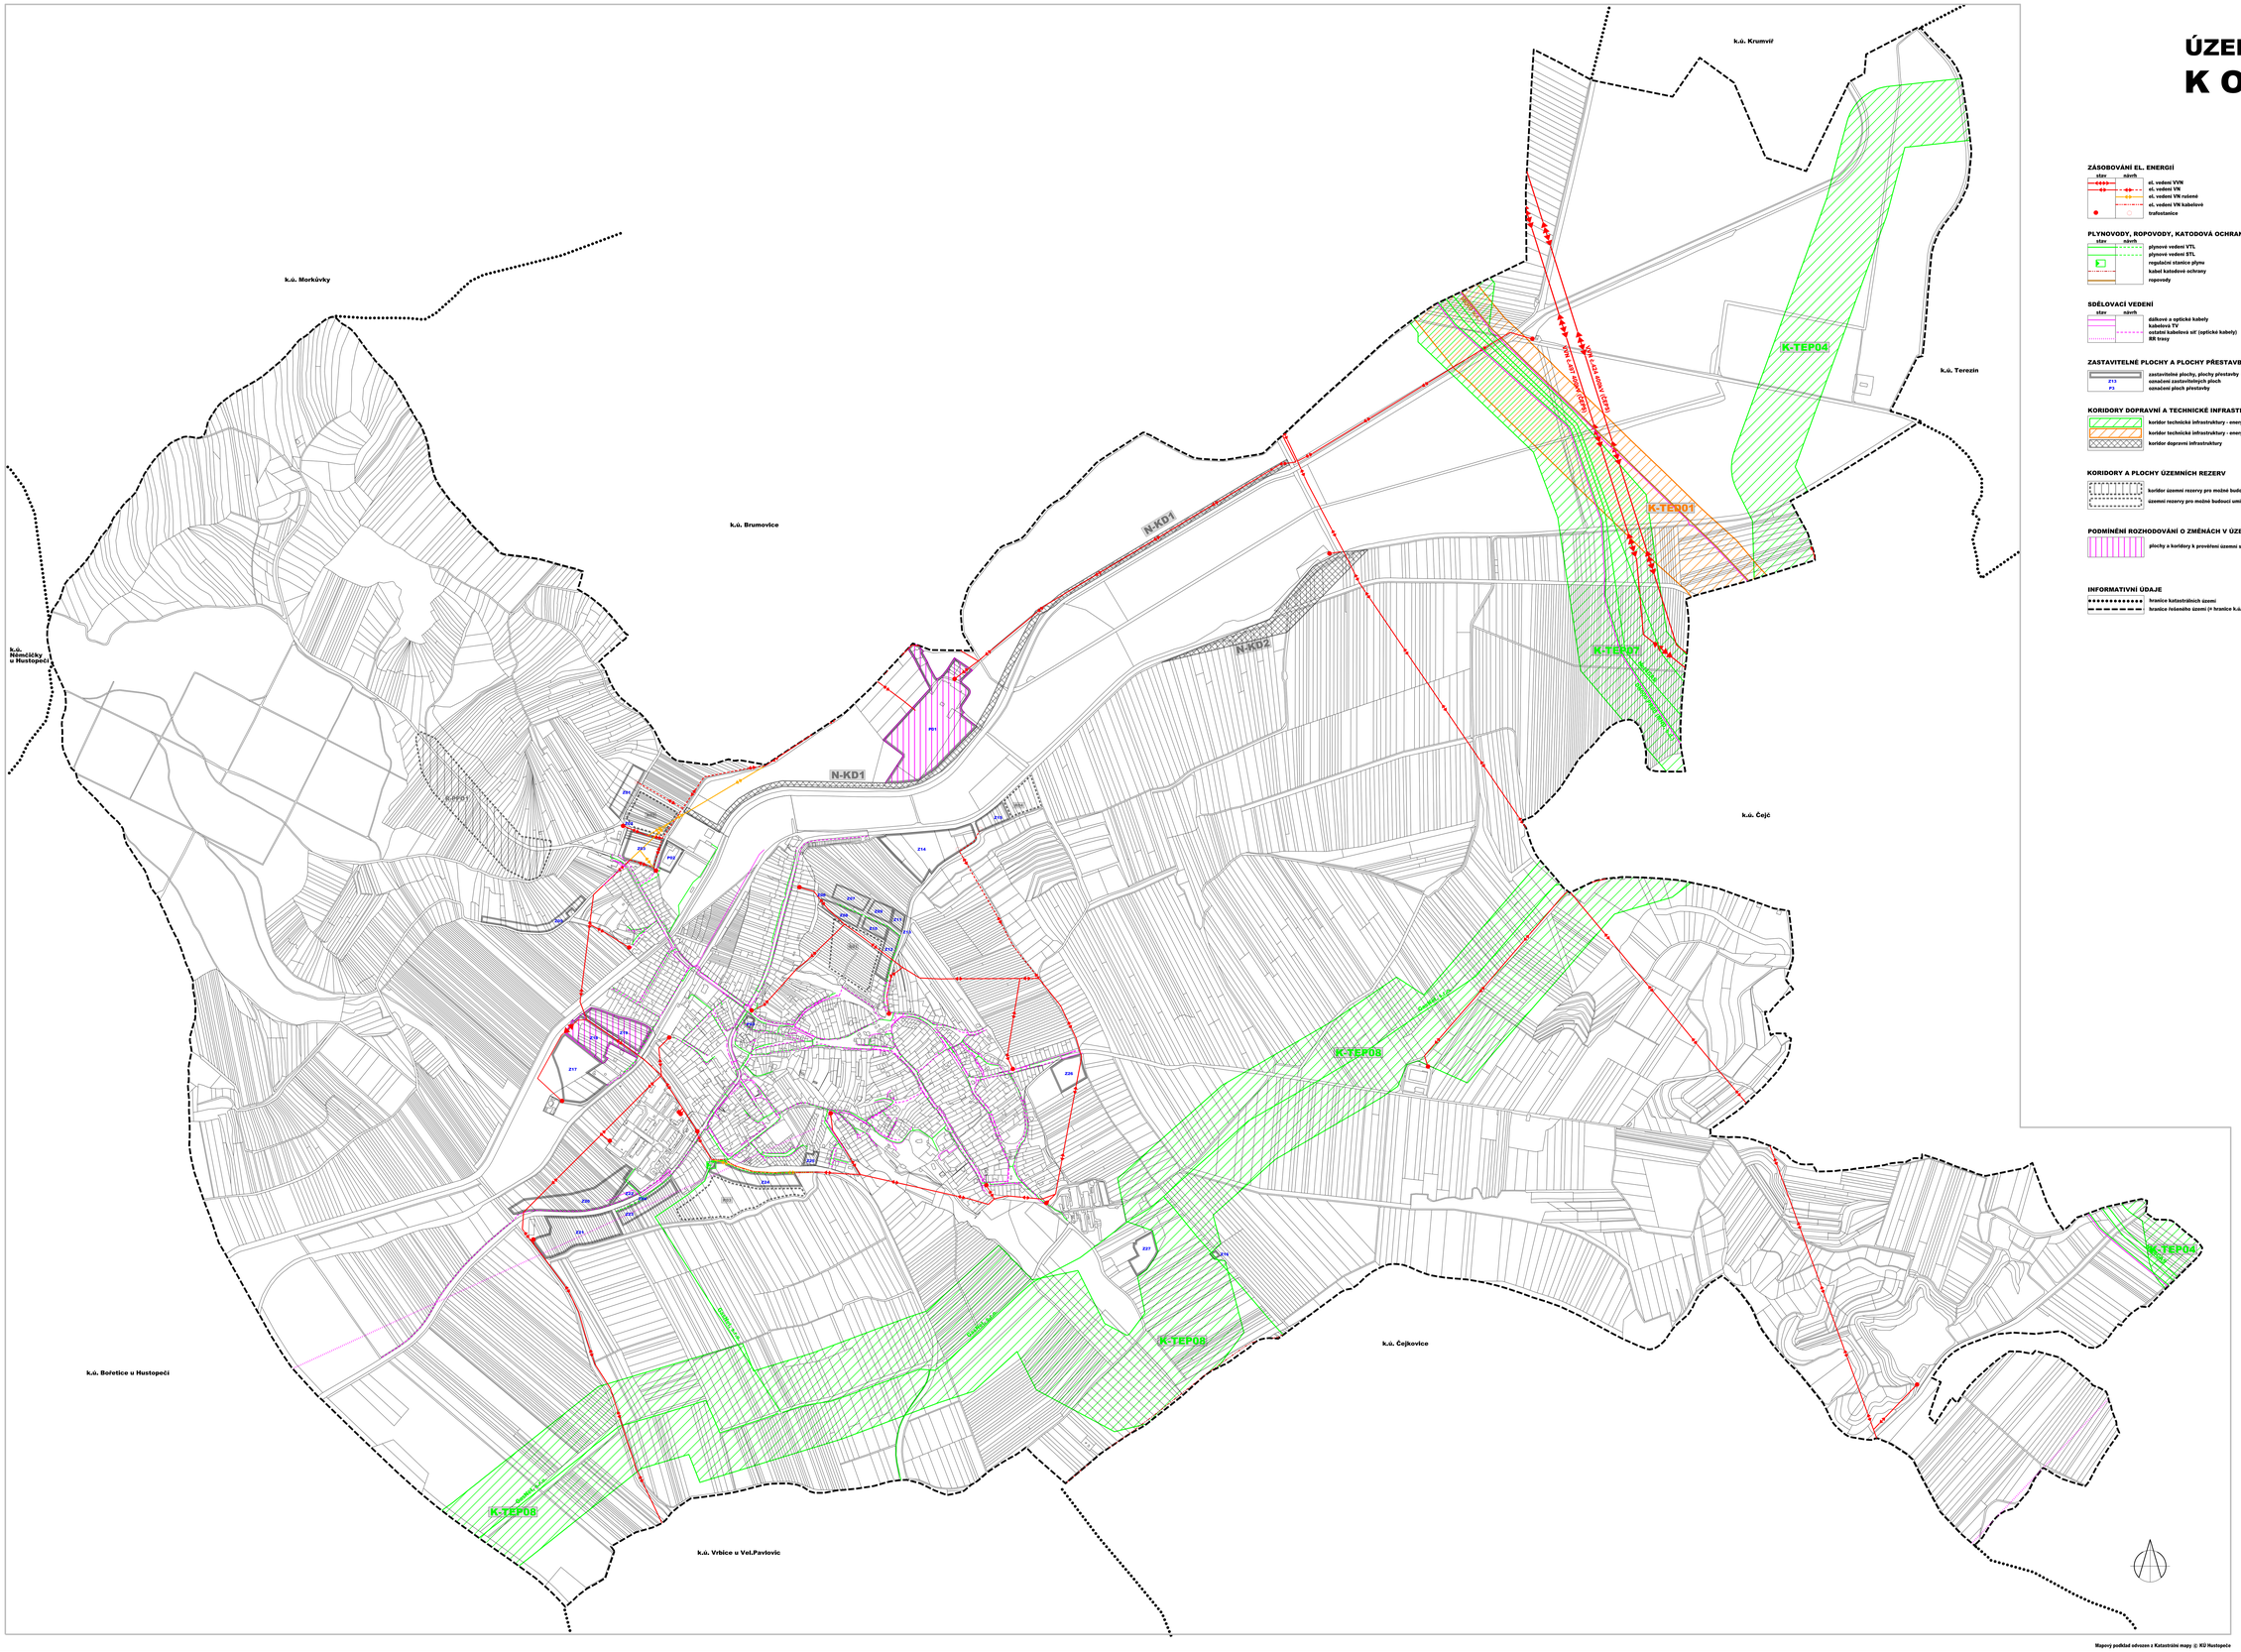

ZÁSOBOVÁNÍ EL. ENERGIÍ

stav / návrh
- el. vedení VVN
- el. vedení VN
- el. vedení VN nzlené
- el. vedení VN kabelové
- trafostanice

PLYNOVODY, ROPOVODY, KATODOVÁ OCHRANA

stav / návrh
- plynové vedení VTL
- plynové vedení STL
- regulační stanice plynu
- kabel katodové ochrany
- ropovody

SDĚLOVACÍ VEDENÍ

stav / návrh
- dálkové a optické kabely
- kabelová TV
- ostatní kabelová síť (optické kabely)
- RR trasy

ZASTAVITELNÉ PLOCHY A PLOCHY PŘESTAVBY

Z13 / P3
- zastavitelné plochy, plochy přestavby
- označení zastavitelných ploch
- označení ploch přestavby

KORIDORY DOPRAVNÍ A TECHNICKÉ INFRASTRKTURY

- koridor technické infrastruktury - energetika (plynovod)
- koridor technické infrastruktury - energetika (ropovod)
- koridor dopravní infrastruktury

KORIDORY A PLOCHY ÚZEMNÍCH REZERV

- koridor územní rezervy pro možné budoucí umístění protipovodňových opatření
- územní rezervy pro možné budoucí umístění zastavitelných ploch

PODMÍNĚNÍ ROZHODOVÁNÍ O ZMĚNÁCH V ÚZEMÍ

- plochy a koridory k prověření územní studií

INFORMATIVNÍ ÚDAJE

- hranice katastrálních území
- hranice řešeného území (= hranice k.ú. Kobylí na Moravě)

Klad listů:

A
B

VÝKRES TECHNICKÉ INFRASTRUKTURY - ENERGETIKA A SPOJE 1 : 5.000

Objednatel: Obec Kobylí, Augusty Šebestové 459, 691 10 Kobylí, IČ: 00283266
Projektant: AR projekt, s.r.o., Brno
Datum zpracování: 05/2019
Vypracoval: Ing. arch. Milan Hulík, autorizace č. 02 483

č.výkresu: **I.e**

Klad listů:

A
B

VÝKRES TECHNICKÉ INFRASTRUKTURY - ENERGETIKA A SPOJE 1 : 5.000

Objednatel: Obec Kobylí, Augusty Šebestové 459, 691 10 Kobylí, IČ: 00283266
Projektant: AR projekt, s.r.o., Brno
Datum zpracování: 05/2019
Vypracoval: Ing. arch. Milan Hulík, autorizace č. 02 483

č.výkresu: **I.e**

ZÁZNAM O ÚČINNOSTI ÚZEMNÍHO PLÁNU

Správní orgán, který územní plán vydal:	Zastupitelstvo Obce Kobylí	
Datum nabytí účinnosti:		
Pořizovatel: Městský úřad Hustopeče, Odbor územního plánování		Razítko
Jméno a příjmení:		
Funkce:		
Podpis:		

Mapový podklad odvozen z Katastrální mapy © KÚ Hustopeče

jihomoravský kraj

Územní plán Kobylí byl podpořen z rozpočtu Jihomoravského kraje.