


ÚZEMNÍ STUDIE BOLERADICE VORLIČKY

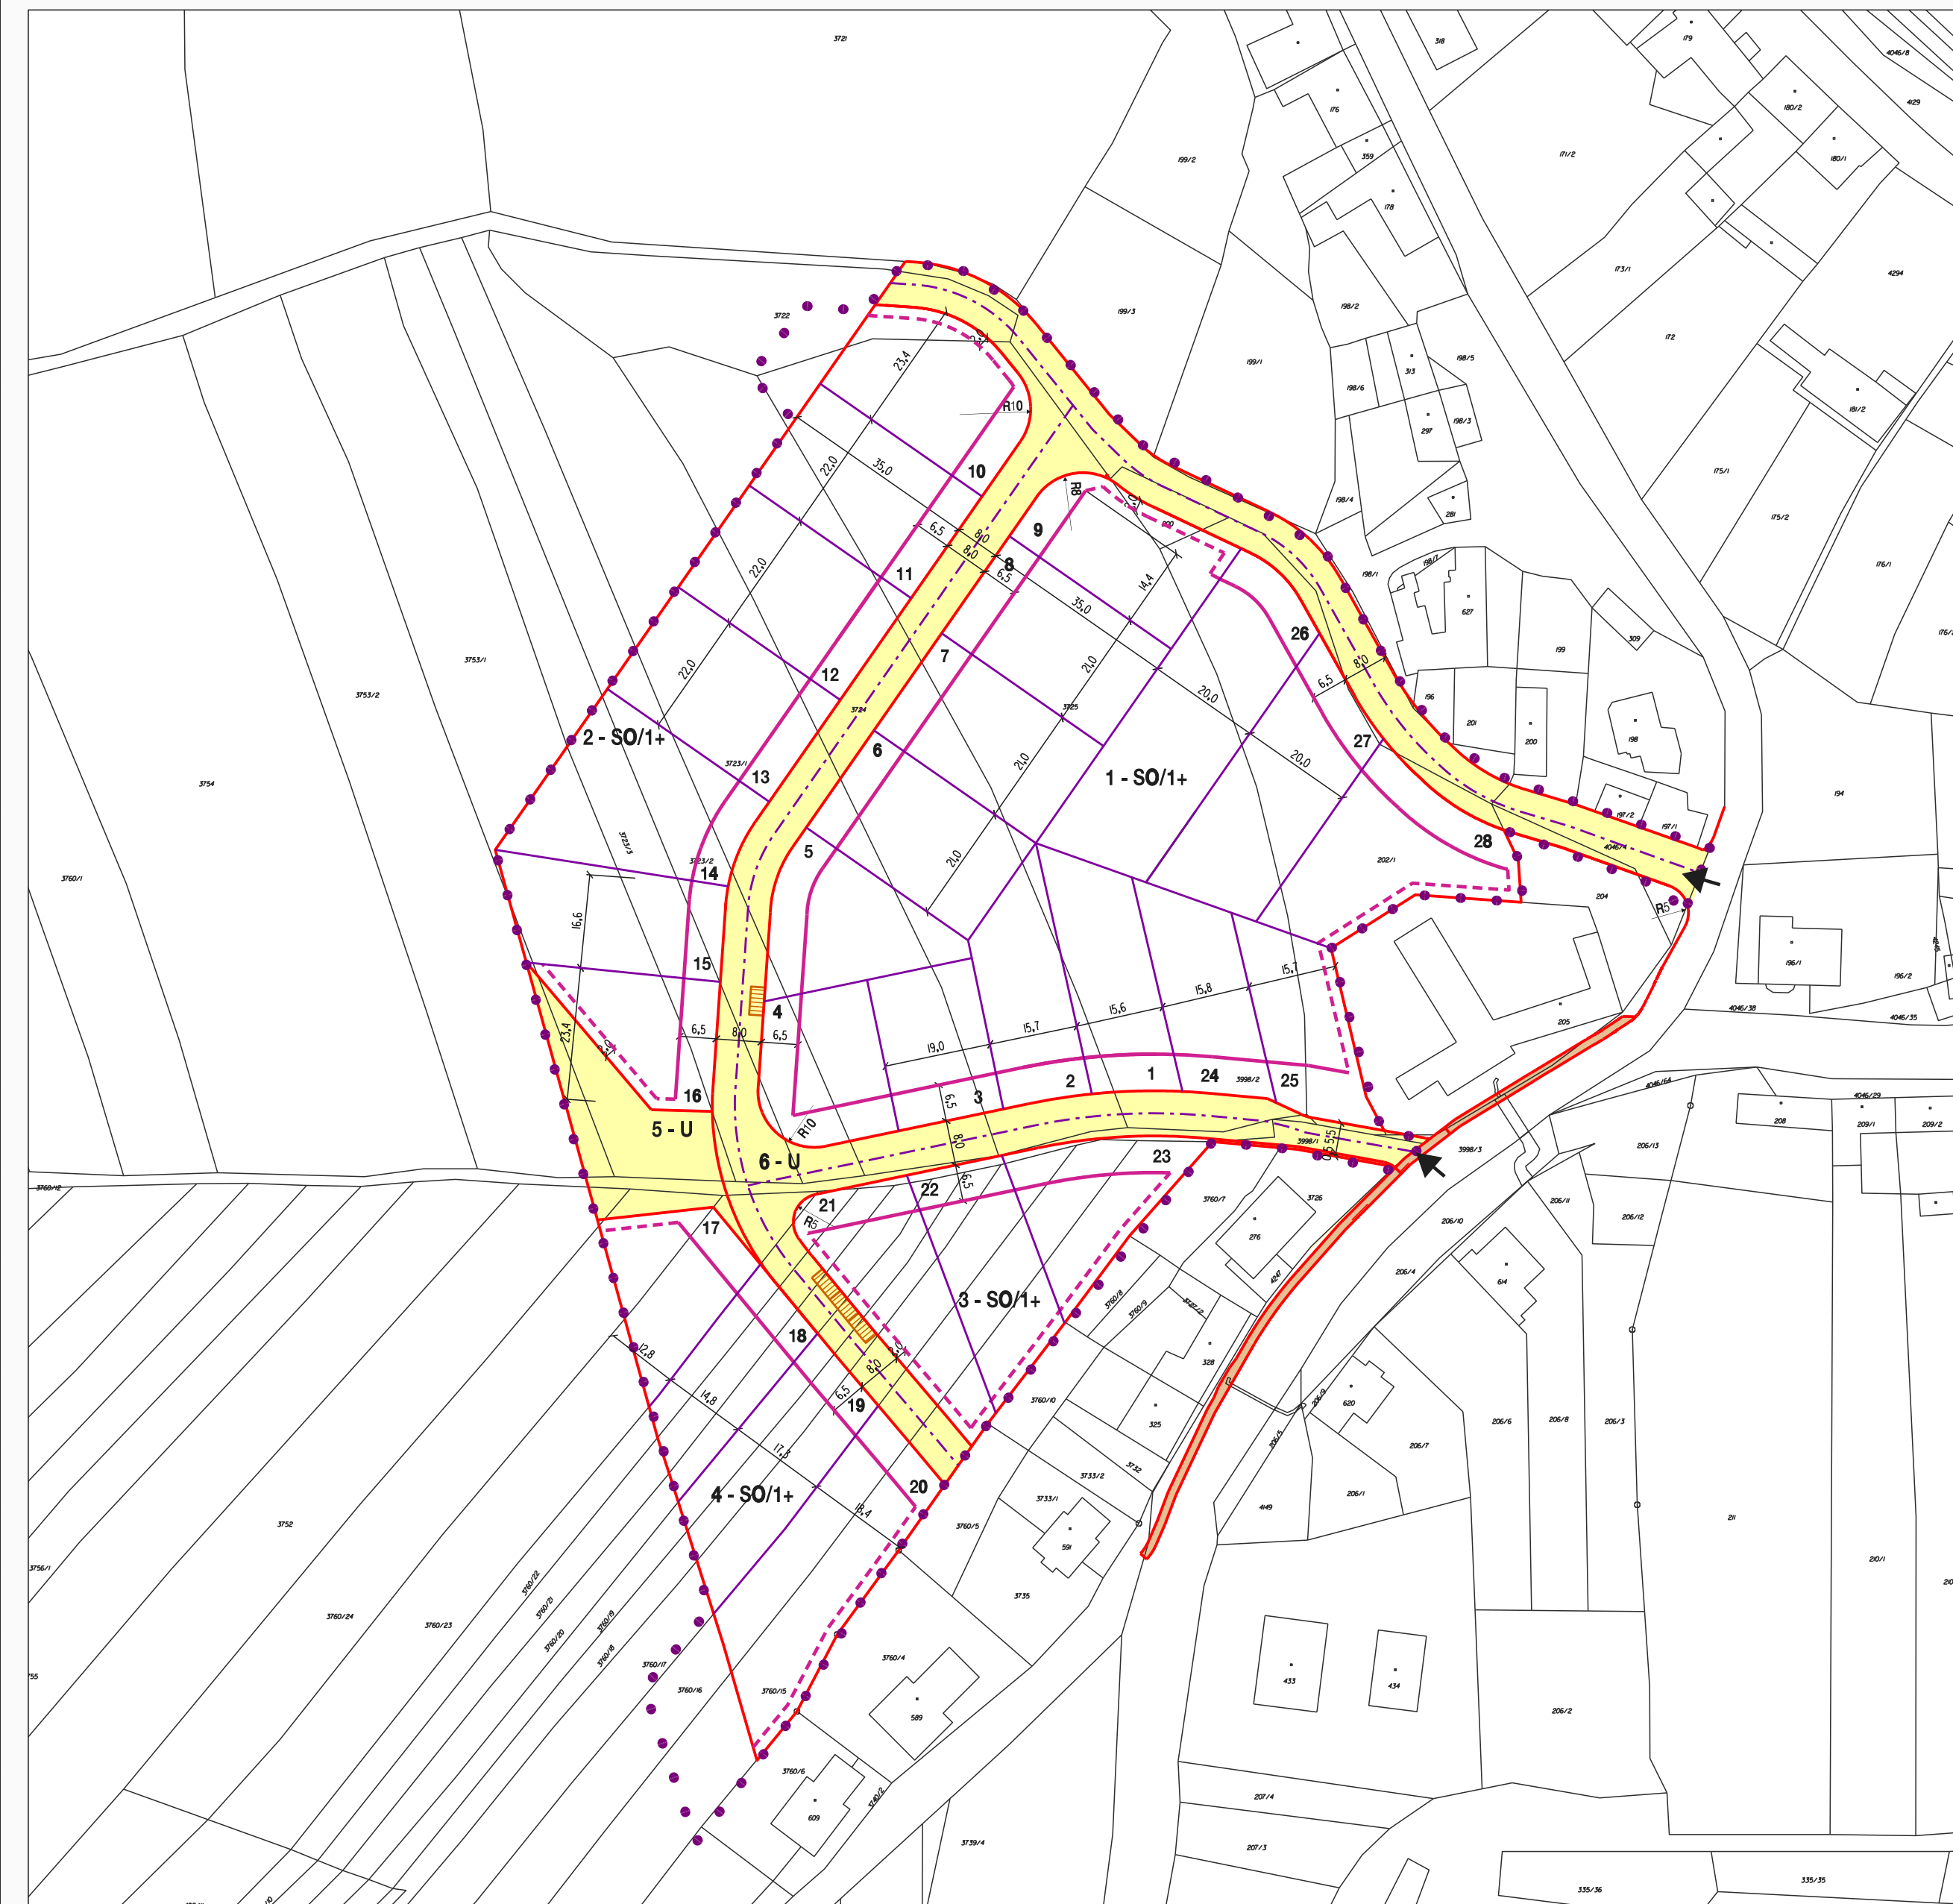

| VYMEZENÍ ŘEŠENÉ PLOCHY | |
|--|--|
| STAV | NÁVRH |
| | ••• hranice řešeného území s nutnými přesahy |
| PODMÍNKY PRO VYMEZENÍ A VYUŽITÍ POZEMKŮ | |
| | hranice pozemků s rozdílným způsobem využití |
| 3- | označení vymezených skupin pozemků (identifikační číslo) |
| | hranice stavebních pozemků |
| 16 | číslo stavebního pozemku |
| SO | pozemky pro bydlení v rodinných domech |
| U | pozemky pro veřejná prostranství |
| | chodník není předmětem studie |
| PODMÍNKY PRO UMÍSTĚNÍ A PROSTOROVÉ USPOŘÁDÁNÍ STAVĚB | |
| | stavební čára |
| /1+ | maximální výška zástavby 1NP + podkrovní |
| PODMÍNKY PRO UMÍSTĚNÍ A PROSTOROVÉ USPOŘÁDÁNÍ STAVĚB DOPRAVNÍ INFRASTRUKTURY | |
| | dopravní napojení řešeného území |
| | osy navzájemných komunikací |
| | parkovací stání v rámci veřejných prostranství |

VÝKRES DOPRAVY



| | | |
|-------------------------------------|--|--------------------|
| ÚZEMNÍ STUDIE BOLERADICE - VORLIČKY | | |
| EVIDENČNÍ ČÍSLO : 219 - 001 - 869 | | |
| OBJEDNATEL : | MĚSTYS BOLERADICE | |
| POŘIZOVATEL : | MĚSTSKÝ ÚŘAD HUSTOPEČE, ODBOR ÚZEMNÍHO PLÁNOVÁNÍ | |
| ZHOTOVITEL : | URBANISTICKÉ STŘEDISKO BRNO, SPOL. S. R. O. | |
| PROJEKTANTI : | ING. ARCH. E. NAVRÁTIL, ING. P. VESELÝ H. BRYCHTOVÁ | |
| DATUM : | KVĚTEN 2020 | MĚŘÍTKO : 1: 1 000 |