ÚZEMNÍ PLÁN
KRUMVÍŘ
úplné znění po změně č. 1

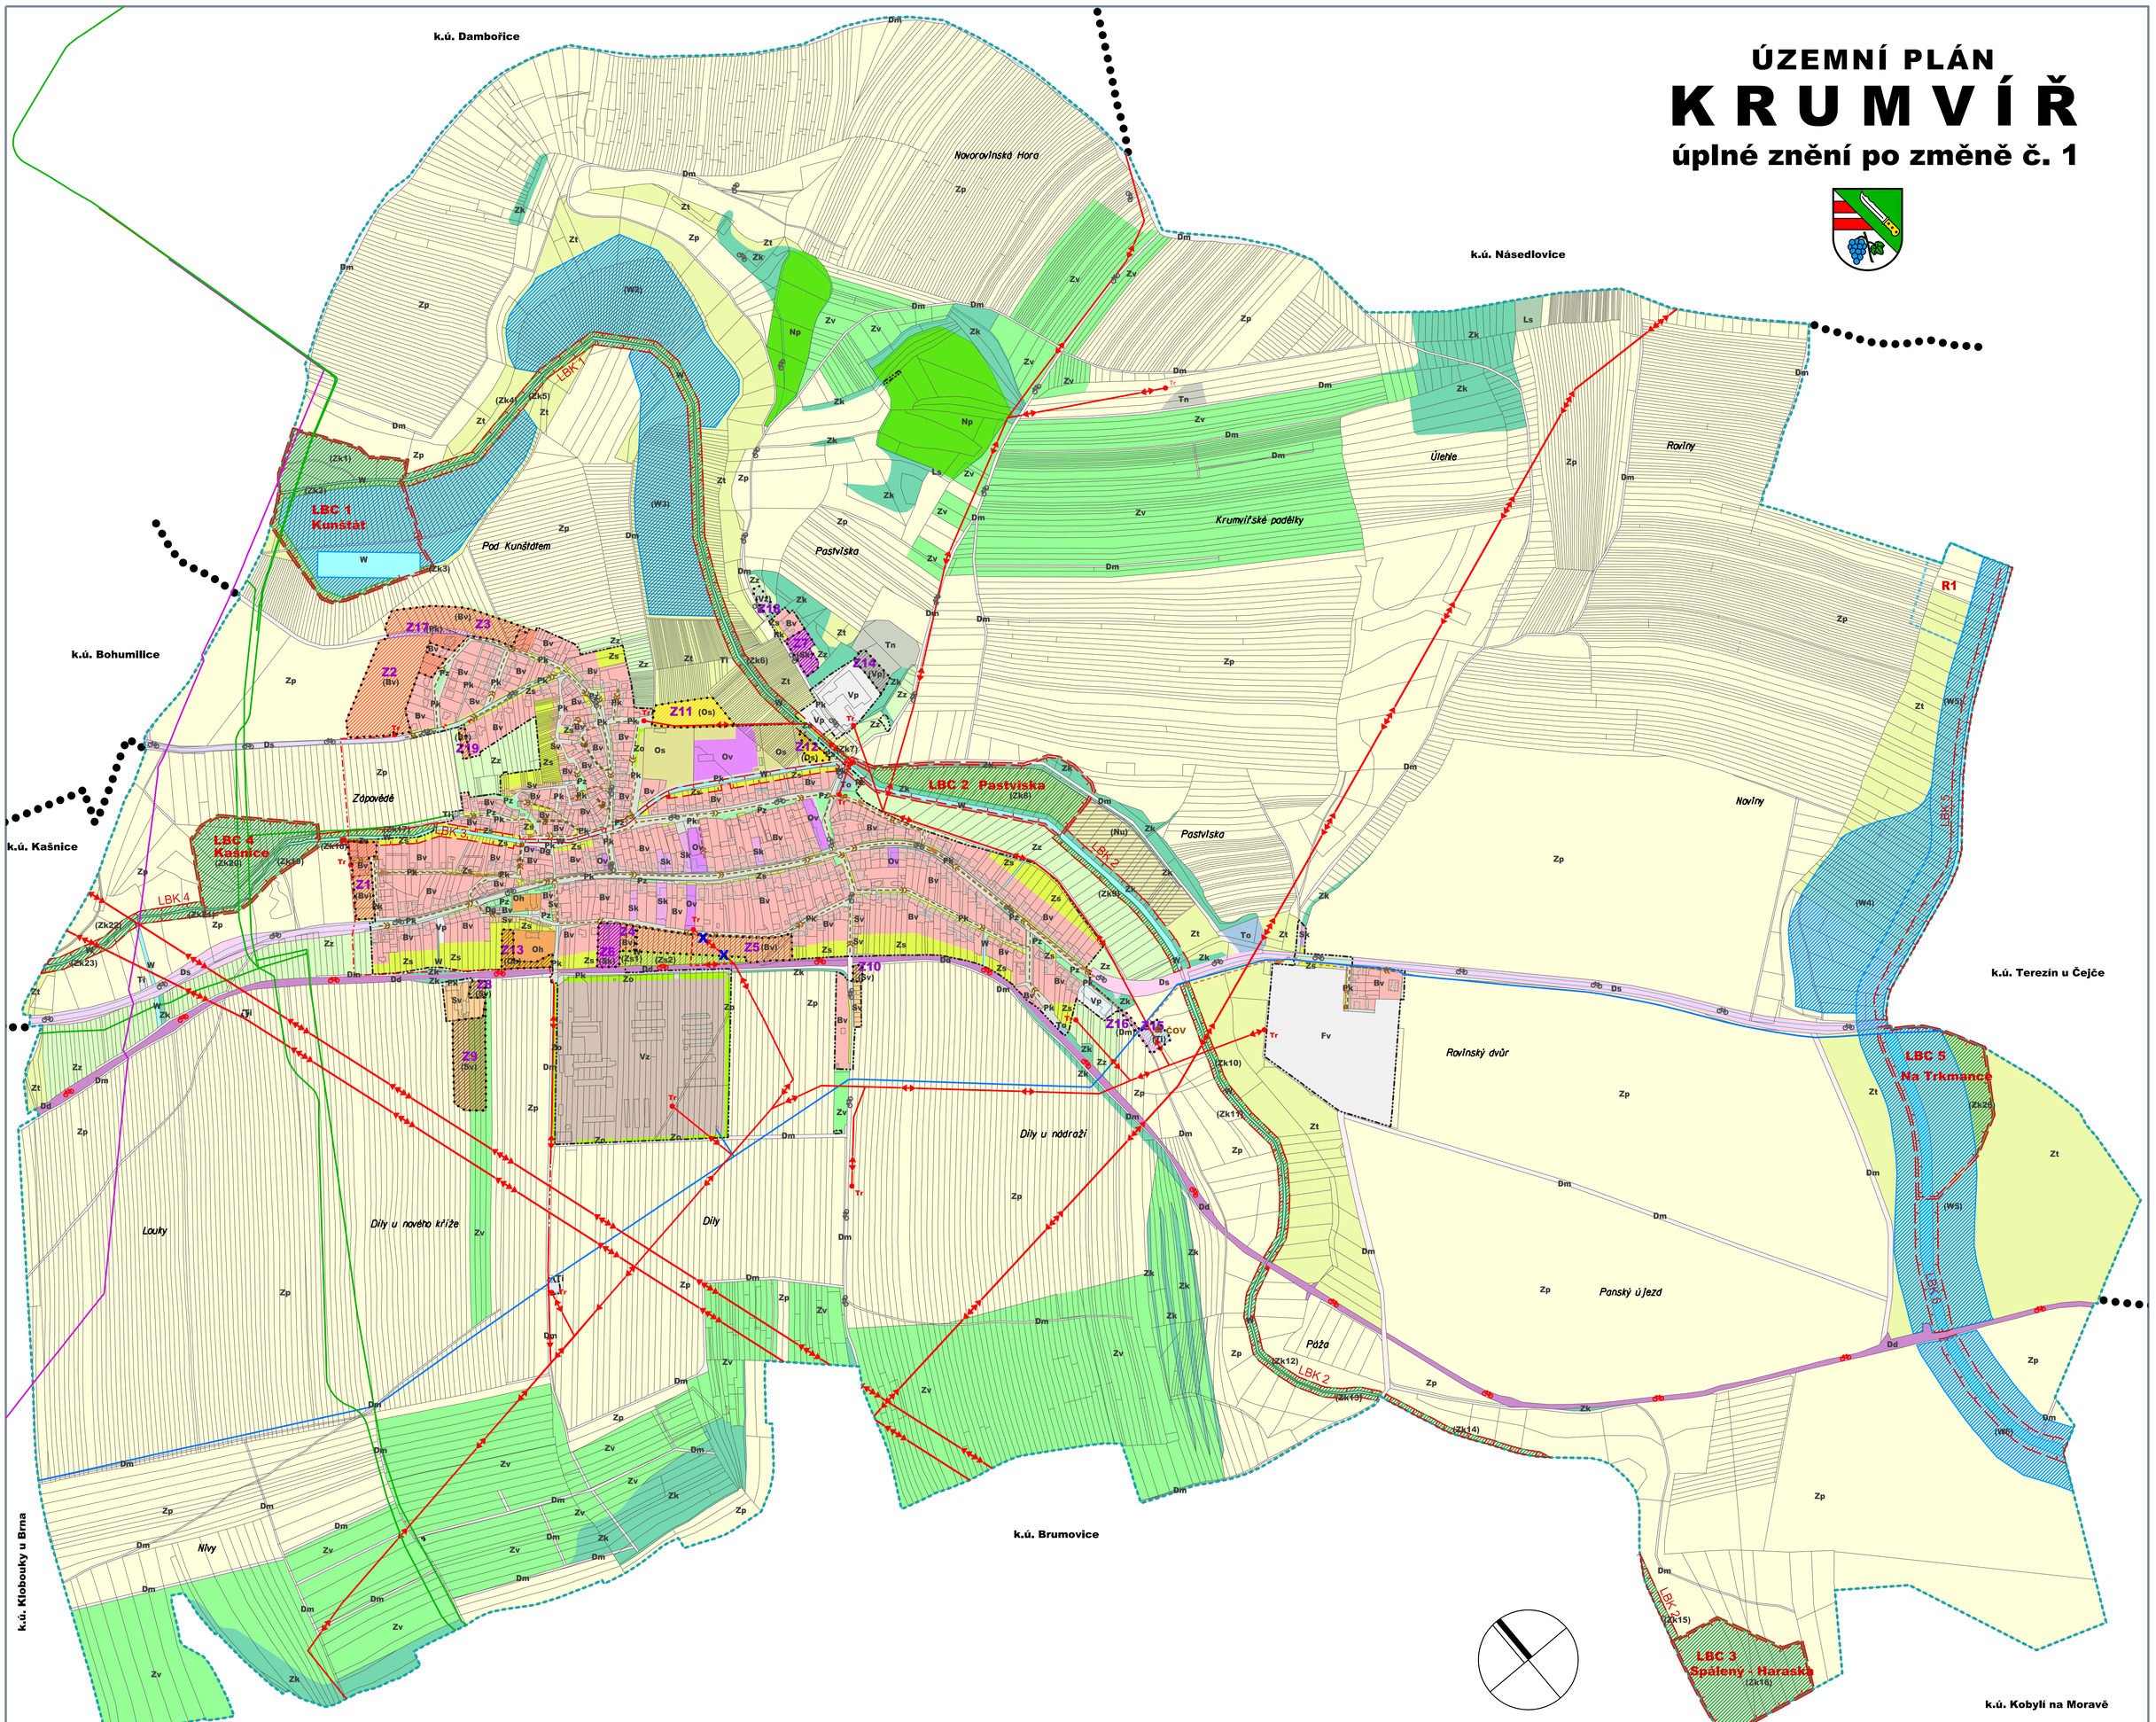

ZÁKLADNÍ ČLENĚNÍ ÚZEMÍ

- hranice zastavěného území aktualizovaná k 13.1.2019
- hranice zastavitelných ploch

PLOCHY S ROZDÍLNÝM ZPŮSOBEM VYUŽITÍM

plochy stávající	plochy změn (návrh)	
Bv	(Bv)	plochy bydlení - venkovské
Sk	(Sk)	plochy smíšené obytné - komerční
Sv	(Sv)	plochy smíšené obytné - vinařské
Ov		plochy občanského vybavení - veřejné
Os	(Os)	plochy občanského vybavení - sportovní
Oh	(Oh)	plochy občanského vybavení - hřbitovy a kostely
Vp	(Vp)	plochy výroby a skladování - průmysl a řemesla
Vz	(Vz)	plochy výroby a skladování - zemědělství a řemesla
Fv		plochy fotovoltaické elektrárny
Tn		plochy těžby nerostů
Ti	(Ti)	plochy technické infrastruktury - inženýrské
To		plochy technické infrastruktury - nakládání s odpady
Ds		plochy dopravní infrastruktury - silniční
Dm	(Dm)	plochy dopravní infrastruktury - místní
Dd		plochy dopravní infrastruktury - drážní těleso
Dg		plochy dopravní infrastruktury - garáže
Pk	(Pk)	plochy veřejných prostranství - komunikace
Pz		plochy veřejných prostranství - veřejná zeleň
Zs	(Zs_{1-2})	plochy zeleně sídelních zahrad
Zo		plochy zeleně ochranné
Zk	(Zk_{1-24})	plochy zeleně krajinné
Zz		plochy zemědělské - záhumenní
Zp		plochy zemědělské - polní
Zt		plochy zemědělské - zatravněné
Zv		plochy zemědělské - vinice a sady
Ls		plochy lesní
W	(W_{1-4})	plochy vodní a vodohospodářské
Np		plochy přírodní
	(Nu)	plochy smíšené nezastavěného území - úložiště

ZASTAVITELNÉ PLOCHY A PLOCHY ZMĚN V KRAJINĚ

- Z6 — plochy zastavitelné Z1 - Z19
- (W5) (Zk2) — plochy změn v krajině

PLOCHY A KORIDORY ÚZEMNÍCH REZERV

- R1 — územní rezerva - akumulace povrchových vod

ÚZEMNÍ SYSTÉM EKOLOGICKÉ STABILITY

- lokální biocentra
- lokální biokoridory

KONCEPCE TECHNICKÉ INFRASTRUKTURY

stav	návrh	
		elektrické venkovní vedení 400 kV a 110 kV
		kabelové elektrické vedení 22 kV
		elektrické venkovní vedení VN
Tr		trafostanice VN/NN
		plynovody VTL
		produktovody
VZ		vodovodní přivaděč
		kanalizace splašková gravitační
		kanalizace splašková výtlačná
		kanalizace dešťová
	ČOV	čistička odpadních vod
		čerpací stanice kanalizace

KONCEPCE DOPRAVNÍ INFRASTRUKTURY

stav	návrh	
		zastávky autobusové dopravy
		trasy cyklistické dopravy

INFORMATIVNÍ ÚDAJE

- hranice řešeného území = hranice k.ú. Krumvíř
- hranice sousedních katastrálních území

ZÁZNAM O ÚČINNOSTI ÚZEMNÍHO PLÁNU

Správní orgán, který poslední změnu územního plánu vydal: Zastupitelstvo Obce Krumvíř Pořadové číslo poslední změny: 1		
Datum nabytí účinnosti poslední změny ÚP Krumvíř		
Pořizovatel: Městský úřad Hustopeče, Odbor územního plánování		Razítko pořizovatele
Jméno a příjmení:	Ing.arch. Lydie Filipová	
Funkce:	vedoucí odboru	
Podpis:		

HLAVNÍ VÝKRES měř. 1 : 5 000 — Č.v. **2**

jihomoravský kraj — ZMĚNA č. 1 ÚZEMNÍHO PLÁNU KRUMVÍŘ BYLA PODPOŘENA Z ROZPOČTU JIHOMORAVSKÉHO KRAJE