


ZMĚNA II.01 D KOORDINAČNÍ VÝKRES Č.3 ÚZEMNÍHO PLÁNU POPICE

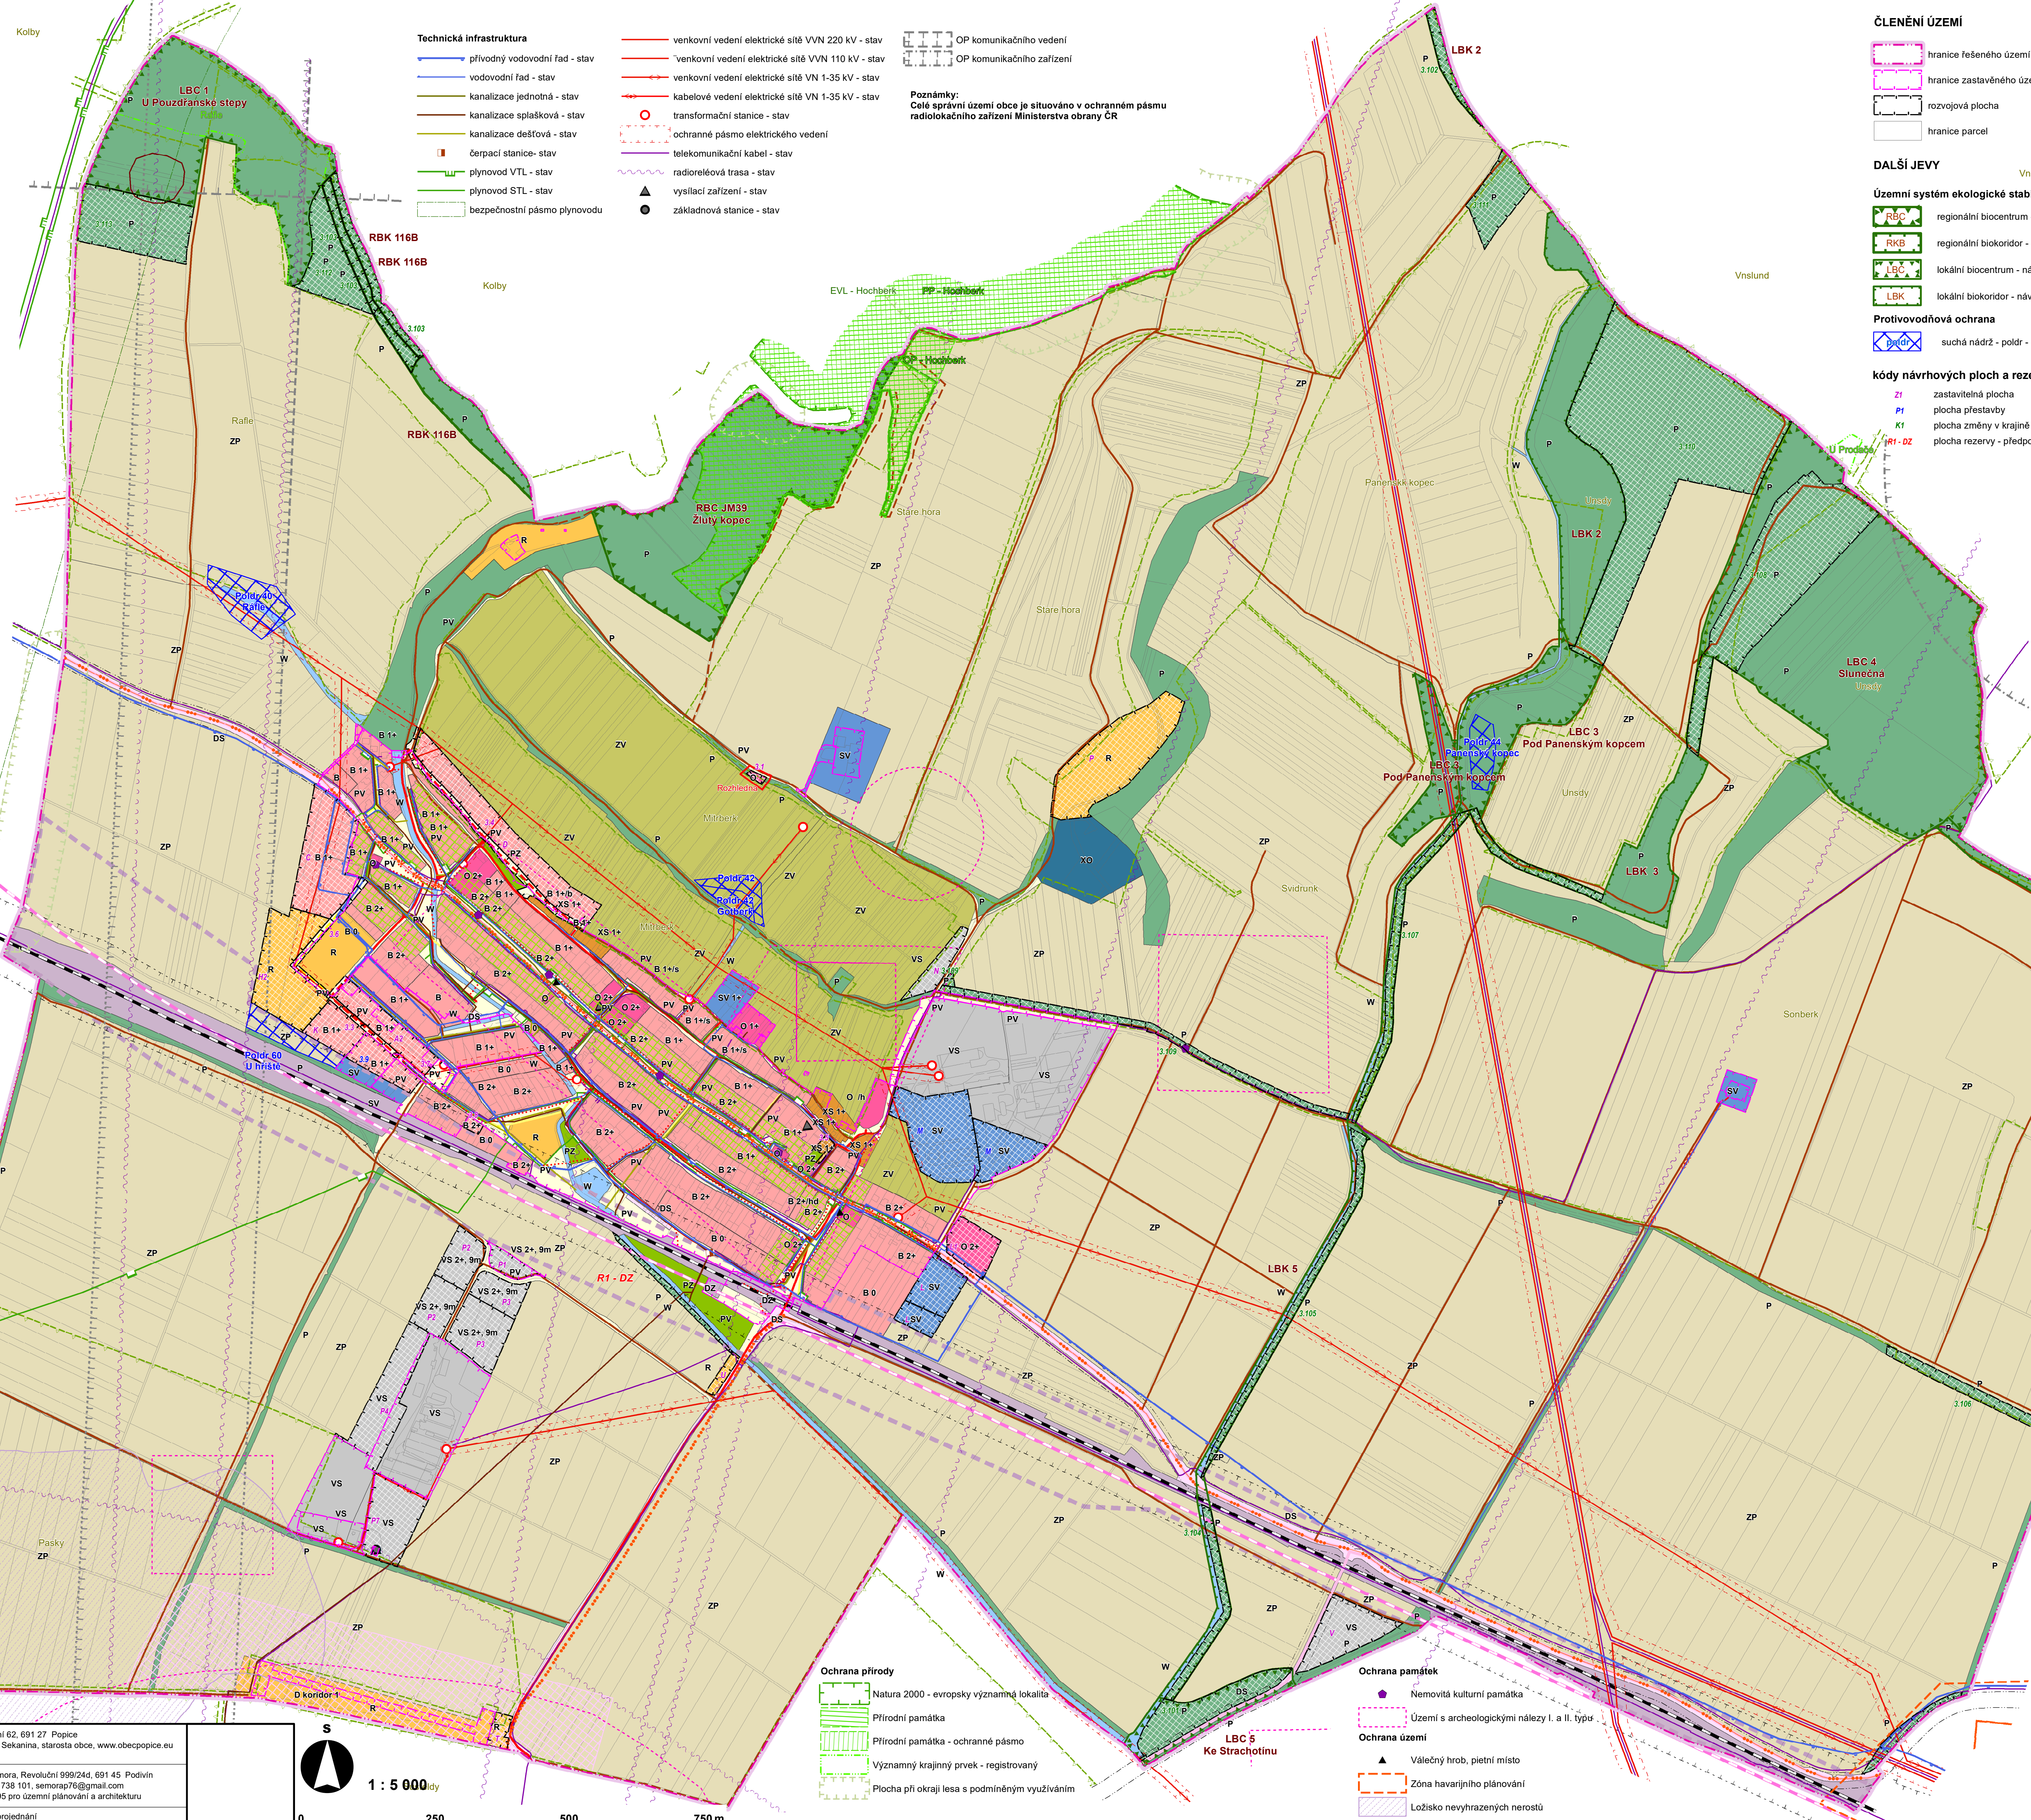

- Technická infrastruktura**
- přívodní vodovodní řad - stav
 - vodovodní řad - stav
 - kanalizace jednotná - stav
 - kanalizace splašková - stav
 - kanalizace dešťová - stav
 - čerpační stanice - stav
 - plynovod VTL - stav
 - plynovod STL - stav
 - bezpečnostní pásmo plynovodu
- venkovní vedení elektrické sítě VVN 220 kV - stav
 venkovní vedení elektrické sítě VVN 110 kV - stav
 venkovní vedení elektrické sítě VN 1-35 kV - stav
 kabelové vedení elektrické sítě VN 1-35 kV - stav
 transformační stanice - stav
 ochranné pásmo elektrického vedení
 telekomunikační kabel - stav
 radioreleová trasa - stav
 vysílací zařízení - stav
 základnová stanice - stav
- OP komunikačního vedení
 OP komunikačního zařízení
- Poznámky:**
 Celé správní území obce je situováno v ochranném pásmu radiolokačního zařízení Ministerstva obrany ČR

- ČLENĚNÍ ÚZEMÍ**
- hranice řešeného území
 - hranice zastavěného území
 - rozvojová plocha
 - hranice parcel
- DALŠÍ JEVY**
- Územní systém ekologické stability**
- regionální biocentrum - návrh
 - regionální biokoridor - návrh
 - lokální biocentrum - návrh
 - lokální biokoridor - návrh
- Protivodňová ochrana**
- suchá nádrž - poldr - návrh
- kódy návrhových ploch a rezerv**
- Z1 zastavitelná plocha
 - P1 plocha přestavby
 - K1 plocha změny v krajině
 - R1-DZ plocha rezervy - předpokládaný způsob využití

- PLOCHY S ROZDÍLNÝM ZPŮSOBEM VYUŽITÍ**
- stabilizované plochy**
- B Plochy bydlení
 - R Plochy rekreace
 - O Plochy občanského vybavení
 - PV Plochy veřejných prostranství - volná
 - PZ Plochy veřejných prostranství - zeleň
 - DS Plochy dopravy silniční
 - DZ Plochy dopravy železniční
 - VS Plochy výroby a skladování
 - SV Plochy smíšené výrobní
 - W Plochy vodní a vodohospodářské
 - ZP Plochy zemědělské prvovýroby
 - ZV Plochy zemědělské vinohradnické
 - P Plochy přírodní
 - XS Plochy specifické - vinné sklady
 - XO Plochy specifické - skládky
- návrhové plochy**
- B Plochy bydlení
 - R Plochy rekreace
 - O Plochy občanského vybavení
 - PV Plochy veřejných prostranství - volné
 - PZ Plochy veřejných prostranství - zeleň
 - DS Plochy dopravy silniční
 - VS Plochy výroby a skladování
 - SV Plochy smíšené výrobní
 - P Plochy přírodní
 - XS Plochy specifické - vinné sklady
- koridory změn**
- D koridor Koridor dopravní infrastruktury
- plochy územních rezerv**
- DZ Plochy dopravní infrastruktury - železniční
- regulační prvky**
- bloky zastavby seveňého charakteru
 - Rozhledna
- Specifický způsob využití plochy:**
 /b bydlení v bungalovech, velikost pozemku minimálně 1500 m², bez objektů výroby a služeb, přípustné vinné vinohradnictví do 4000 l/rok, bydlení min. 50% zastavěných ploch /s struktura bydlení v rodinných domech s příslušenstvím a malovýrobních vinných sklepů /hd hospodářský dvůr s ustájenými koni s možností bydlení správce

- peší trasa - stav
 - peší trasa - návrh
 - turistická trasa - stav
 - cyklotrasa - stav
 - cyklotrasa - návrh
- Dopravní infrastruktura**
- silnice, funkční sk. B, C - stav
 - místní komunikace, funkční sk. C - stav
 - místní komunikace, funkční sk. C - návrh
 - místní komunikace, funkční sk. D - stav
 - místní komunikace, funkční sk. D - návrh
 - účelové komunikace - stav
 - účelové komunikace - návrh
 - železnice - stav
 - železnice - rezerva
 - Ochranné pásmo silnice
 - Ochranné pásmo železnice

- Ochrana přírody**
- Natura 2000 - evropsky významná lokalita
 - Přírodní památka
 - Přírodní památka - ochranné pásmo
 - Významný krajinný prvek - registrovaný
 - Plocha při okraji lesa s podmiňeným využíváním
- Ochrana památek**
- Nemovitá kulturní památka
 - Území s archeologickými nálezy I. a II. typu
- Ochrana území**
- Válečný hrob, pietní místo
 - Zóna havarijního plánování
 - Ložisko nevyhrazených nerostů
 - Sesuvné území


| ZÁZNAM O ÚČINNOSTI | |
|--|---|
| Název dokumentace | Územní plán Popice |
| Správní orgán, který poslední změnu vydal: | Zastupitelstvo obce Popice |
| Pořadové číslo poslední změny: | Změna č.3 |
| Datum nabytí účinnosti: | 2020 |
| Pořizovatel: | Městský úřad Hustopeče |
| Oprávněná úřední osoba pořizovatele: | Jméno a příjmení: Ing. arch. Lydie Filipová |
| Funkce: | vedoucí Odboru územního plánování |
| Podpis: | |
| | otisk úředního razítka |

OBJEDNATEL: Obec Popice, Hlavní 62, 691 27 Popice
 zastoupená: Marek Sekanina, starosta obce, www.obecpopice.eu

ZPRACOVATEL: Ing. arch. Pavel Šemora, Revoluční 999/244, 691 45 Podtřívín
 Kontaktní: +420 774 738 101, semowap16@gmail.com
 Autorizace ČKA 3495 pro územní plánování a architekturu

STUPEŇ: Návrh pro veřejné projednání

DATUM: 8 / 2020

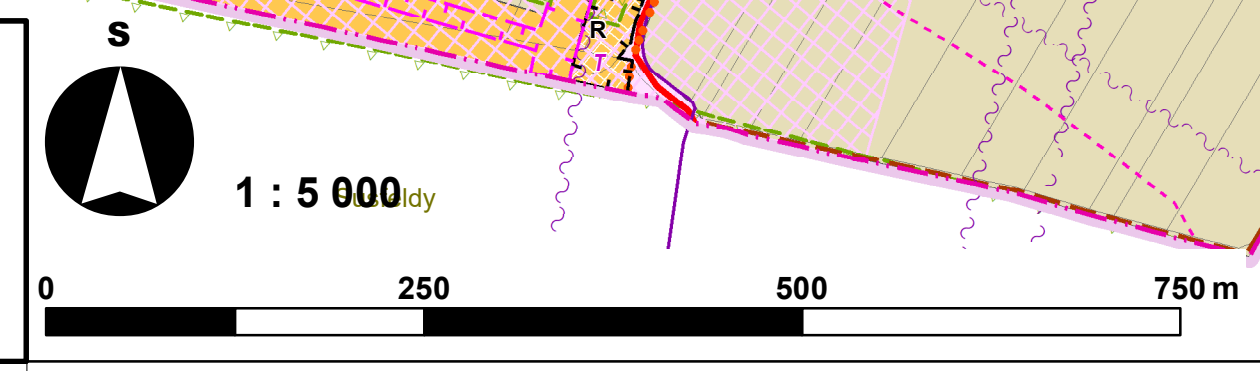

| Název dokumentace: Změna č.3 územního plánu Popice | | Měřítko: 1 : 5 000 | |
|--|-----------------------|--------------------|----------------|
| Název výkresu: Koordinační výkres | Číslo výkresu: II.01D | Číslo parčí: 1 | Číslo parčí: 1 |
| Dátum dokumentace: II. Odůvodnění | | | |