



II.04D VÝKRES PŘEDPOKLÁDANÉHO ZÁBORU
ZPF A PUPFL

- ČLENĚNÍ ÚZEMÍ**
- hranice řešeného území
 - hranice zastavěného území rozšířena k 1. 5. 2020
 - hranice zastavěného území dle platného ÚP
 - hranice parcel
- Plochy řešené změnou č. 3**
- změny oproti platnému územnímu plánu
 - zastavitelné plochy
 - plochy přestavby
 - plochy změn v krajině
 - D koridor** koridor dopravní infrastruktury
- Plochy dle platného územního plánu**
- zastavitelné plochy
 - plochy změn v krajině
- Třídy ochrany zemědělské půdy**
- I. třída ochrany
 - II. třída ochrany
 - III. třída ochrany
 - IV. třída ochrany
 - V. třída ochrany
 - bez přiřazené třídy ochrany
 - 1.23.45 hranice a kód bonitované půdně ekologické jednotky
 - účelové komunikace, cesta k obsluze území - stav
- Investice do půdy za účelem zlepšení půdní úrodnosti**
- hlavní odvodňovací zařízení
 - závlahový přivaděč
 - viniční tratě

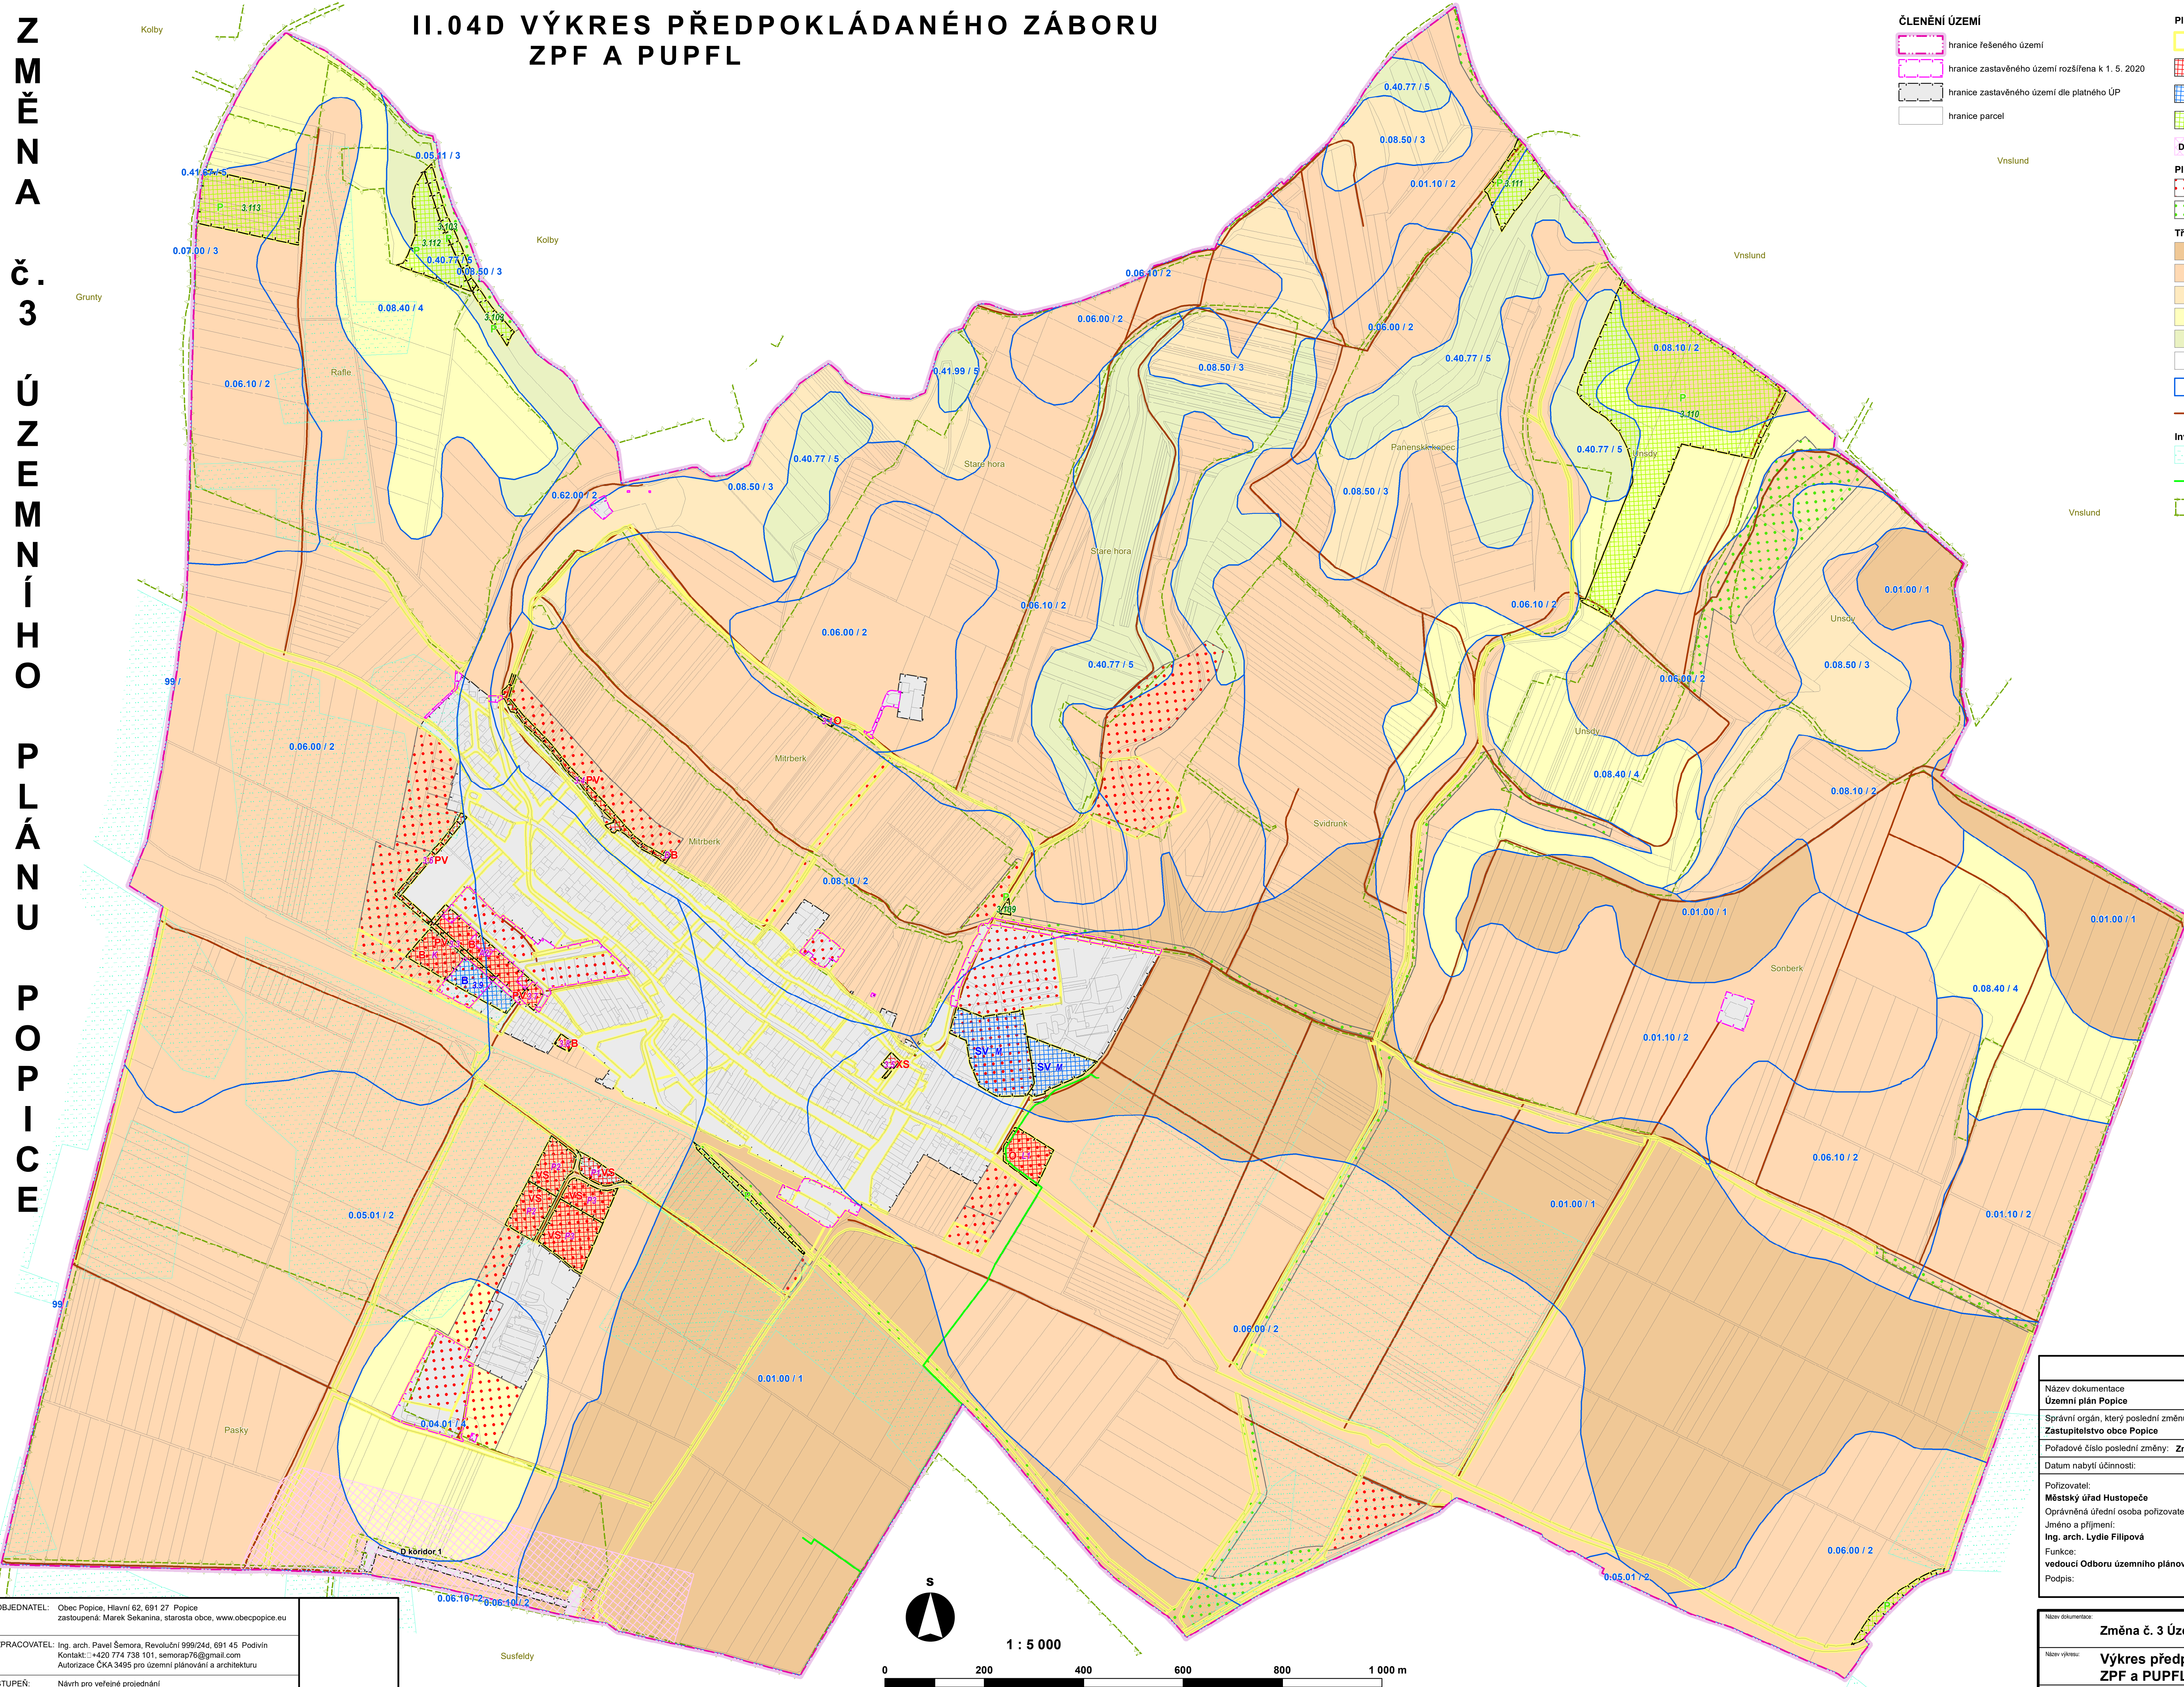

ZÁZNAM O ÚČINNOSTI	
Název dokumentace Územní plán Popice	
Správní orgán, který poslední změnu vydal: Zastupitelstvo obce Popice	
Pořadové číslo poslední změny: Změna č.3	
Datum nabytí účinnosti: 2020	
Pořizovatel: Městský úřad Hustopeče	
Oprávněná úřední osoba pořizovatele: Jméno a příjmení: Ing. arch. Lydie Filipová	
Funkce: vedoucí Odboru územního plánování	
Podpis:	otisk úředního razítka

OBJEDNATEL: Obec Popice, Hlavní 62, 691 27 Popice zastoupená: Marek Sekanina, starosta obce, www.obecpopice.eu
ZPRACOVATEL: Ing. arch. Pavel Šemora, Revoluční 999/244, 691 45 Podivín Kontakt: +420 774 730 101, semorap16@gmail.com Autorizace ČKA 3495 pro územní plánování a architekturu
STUPEŇ: Návrh pro veřejné projednání
DATUM: 8 / 2020

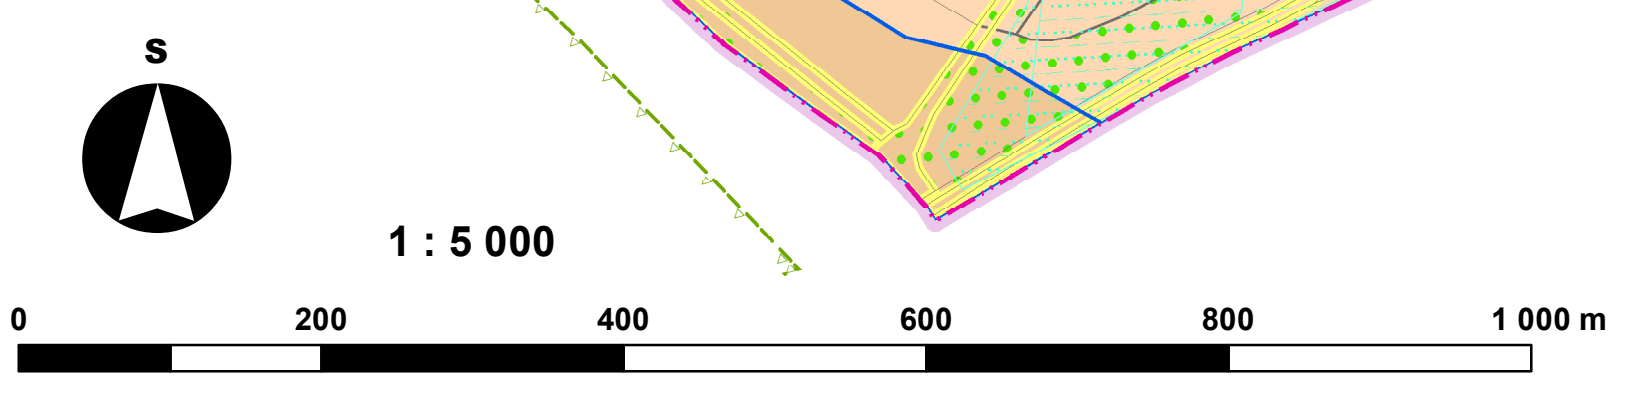

Název dokumentace: Změna č. 3 Územního plánu Popice	Měřítko: 1 : 5 000
Název výkresu: Výkres předpokládaného záboru ZPF a PUPFL	Číslo výkresu: II.04D
Číslo dokumentace: II. Odůvodnění	Číslo paragrafu: