


ZÁZNAM O ÚČINNOSTI	
Dokument vydal:	Zastupitelstvo obce Diváky
Druh vyjádření:	
Datum vyjádření:	
Datum revidy účinnosti:	
Příjemce:	Město obce Hustopeče oblasti regionálního rozvoje
Opisováno dle:	
Autentizace:	
Funkce:	
Podpis:	
Číslo účinnosti:	


**LEGENDA:**

	HRANICE OZEMÍ OBCE
	HRANICE ZASTAVĚNÉHO ÚZEMÍ
	HRANICE ZASTAVĚNÝCH PLOCH
	ZÁSOBĚNÍ VODOU:
	VODOVODNÉ ŘÁDY VEŘEJNÉHO VODOVODU
	ARMATURNÍ SÁCHA
	ODKANALIZOVÁNÍ:
	KANALIZACE JEDNOTLIVÁ (SPRAŠKOVÁ)
	ČISTIČKA ODPADNÍCH VOD
	VODNÍ TOKY A NÁDRŽE:
	VLIVNÉ POLDR
	OKRÁSNÉ VODNÍ TOKY V OTEVŘENÉM KORYTĚ
	OKRÁSNÉ VODNÍ TOKY ZASTŘEŠENÉ
	PROTIEROZNÍ OPATŘENÍ:
	ZATRAVNĚNÉ PŘELEHY
	SVYDNÉ PŘÍKOPY
	PROTIEROZNÍ OPATŘENÍ:
	REKULTIVACE SKLÁDKY

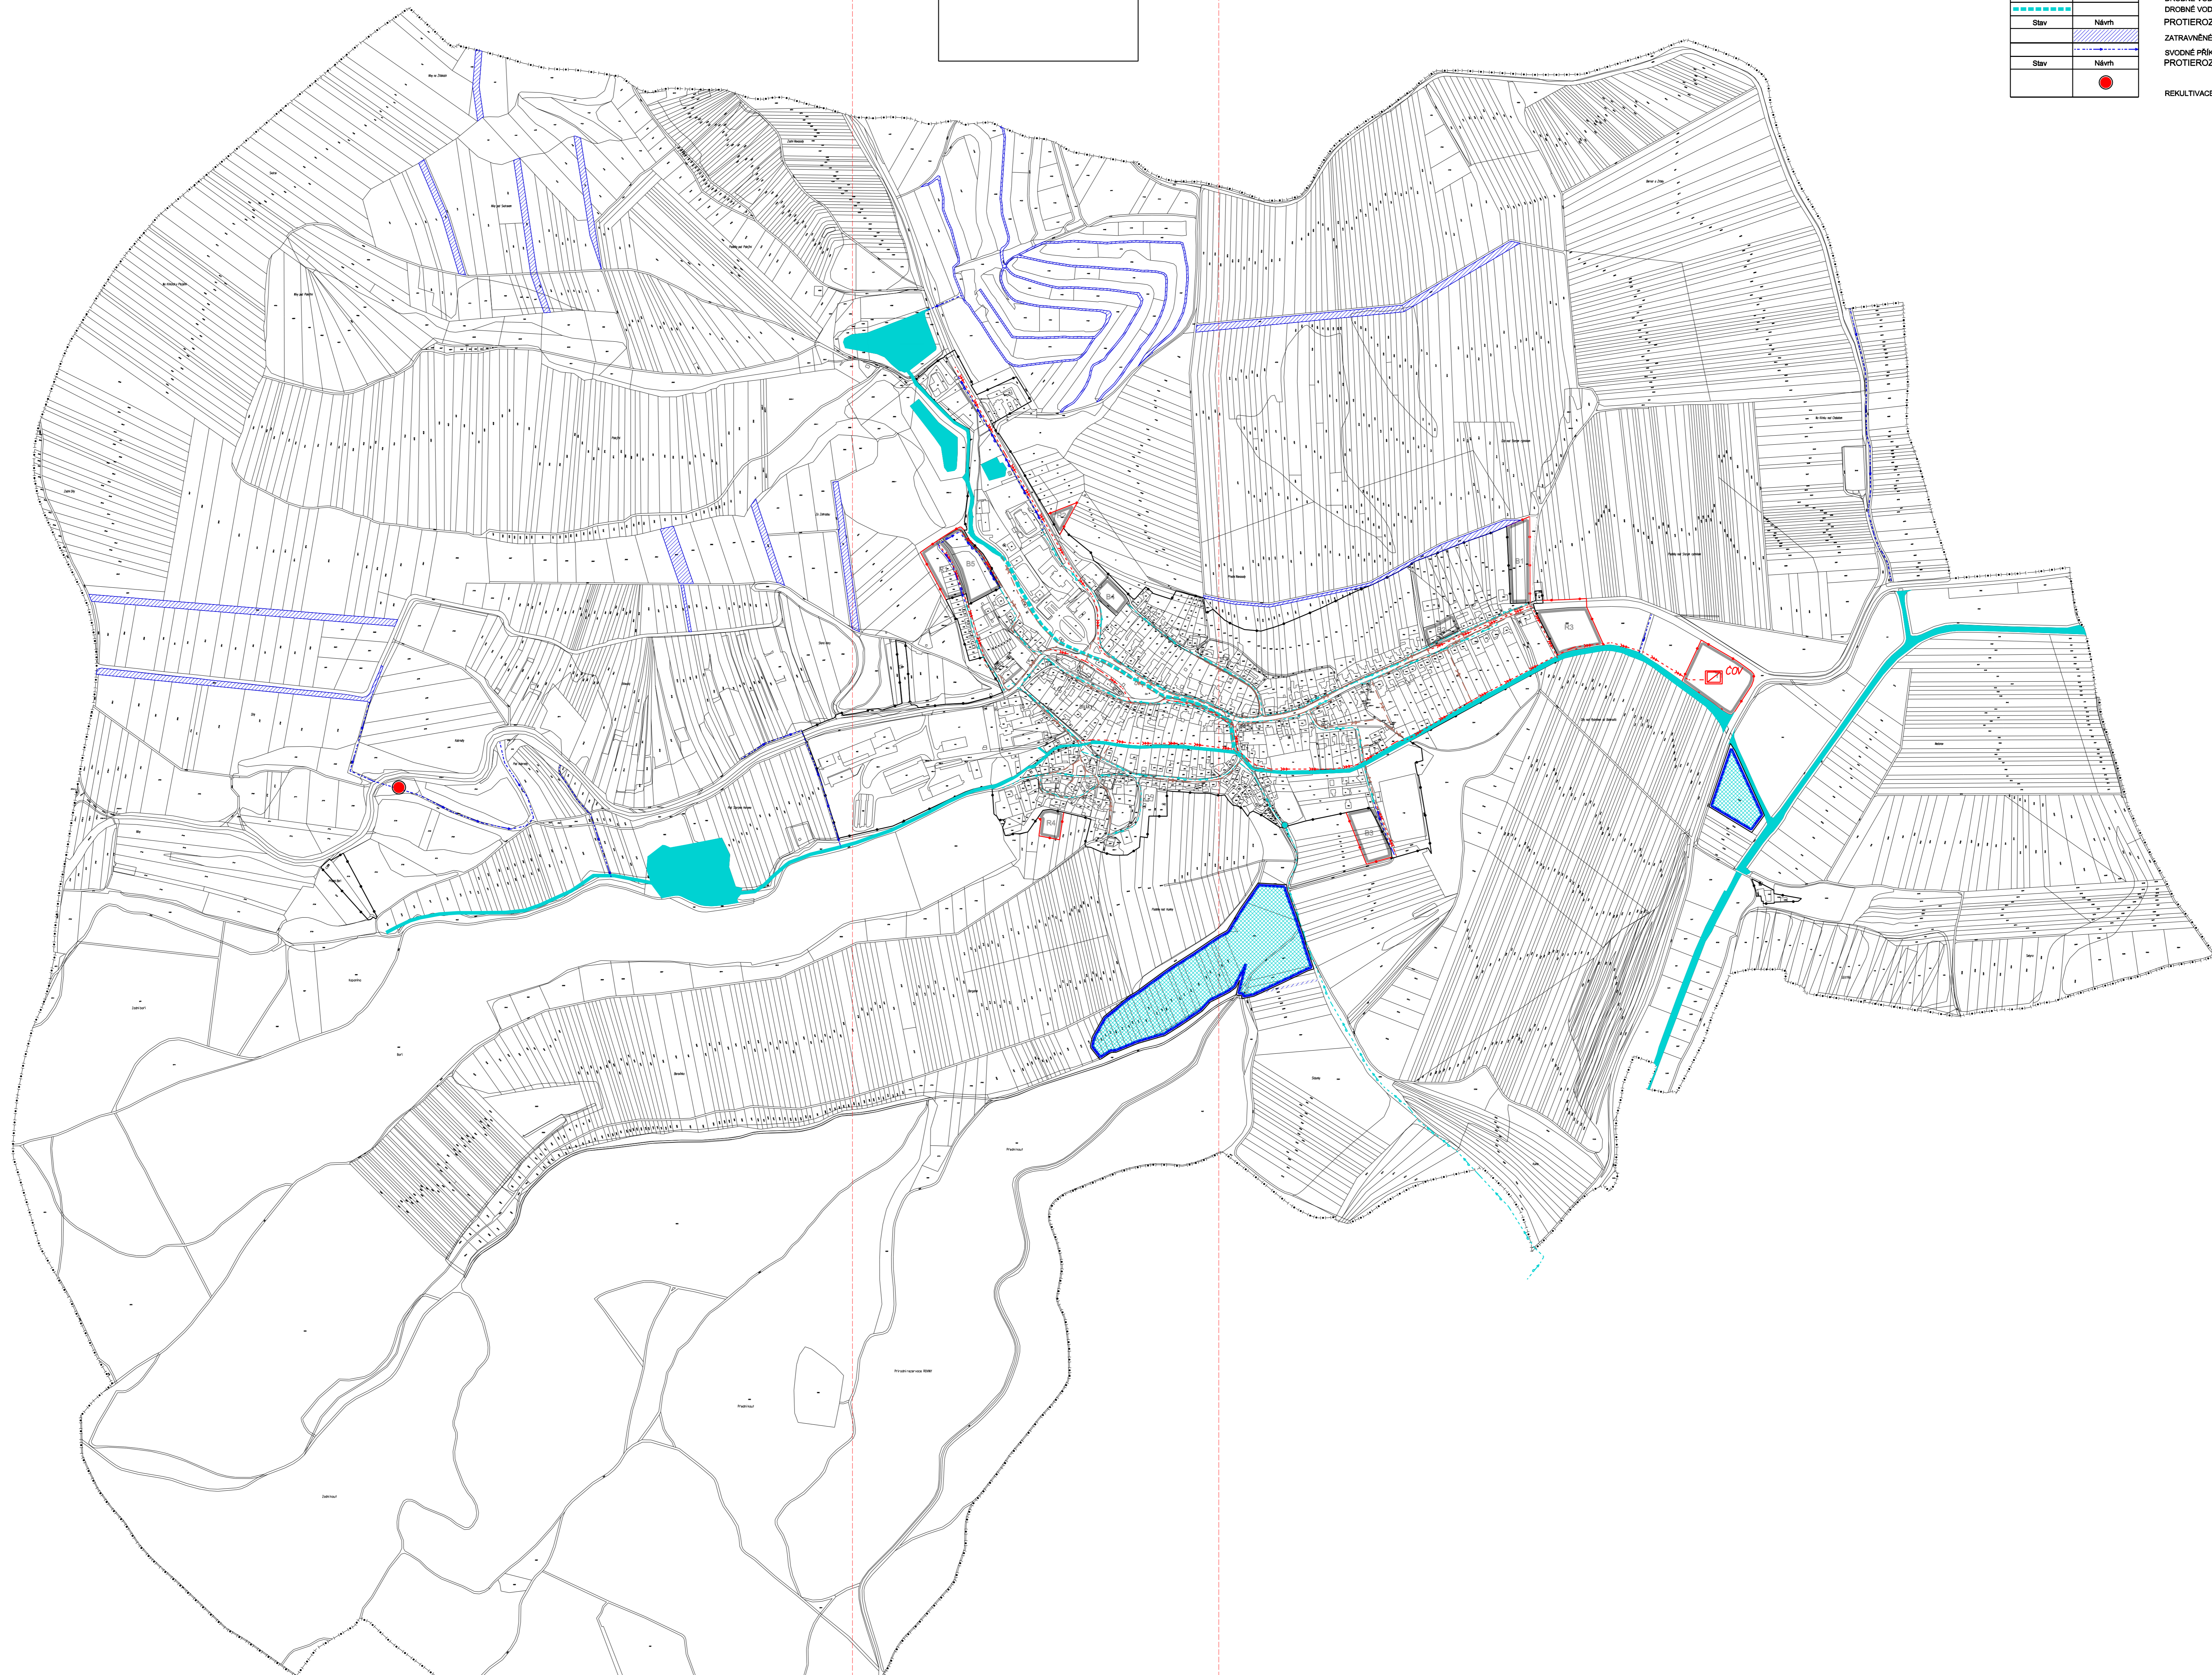

ÚZEMNÍ PLÁN DIVÁKY	
VÝKRES:	HLAVNÍ VÝKRES - VODNÍ HOSPODÁŘSTVÍ
POŘIZOVATEL:	MĚSTSKÝ ÚŘAD HUSTOPEČE
ZPRACOVATEL:	STUDIO REGION, ING. ARCH. MILOSLAV SOHR IČ: 680 90 731, ZELNÁ 13, 619 00 BRNO
VEDOUCÍ PROJEKTANT:	ING. ARCH. MILOSLAV SOHR, Ph.D.
ETAPA: ČISTOPIS	LISTOPAD 2012

List 2

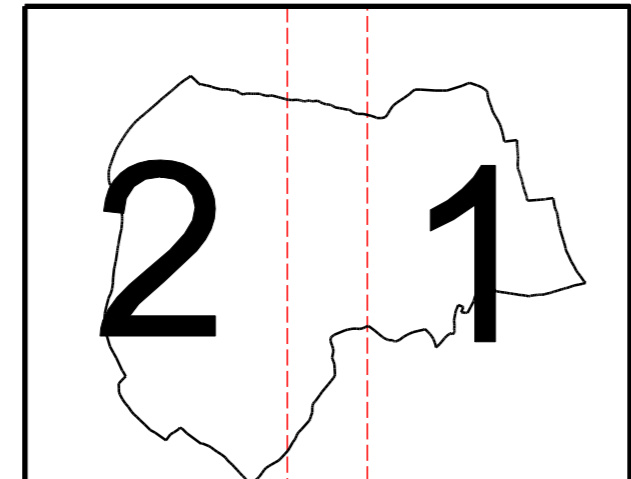

ÚZEMNÍ PLÁN DIVÁKY	
VÝKRES:	HLAVNÍ VÝKRES - VODNÍ HOSPODÁŘSTVÍ, ODPADY
POŘIZOVATEL:	MĚSTSKÝ ÚŘAD HUSTOPEČE
ZPRACOVATEL:	STUDIO REGION, ING. ARCH. MILOSLAV SOHR IČ: 680 90 731, ZELNÁ 13, 619 00 BRNO
VEDOUCÍ PROJEKTANT:	ING. ARCH. MILOSLAV SOHR, Ph.D.
ETAPA: ČISTOPIS	LISTOPAD 2012

List 1

VÝKRES:	HLAVNÍ VÝKRES - VODNÍ HOSPODÁŘSTVÍ, ODPADY	1:5 000
POŘIZOVATEL:	MĚSTSKÝ ÚŘAD HUSTOPEČE	
ZPRACOVATEL:	STUDIO REGION, ING. ARCH. MILOSLAV SOHR IČ: 680 90 731, ZELNÁ 13, 619 00 BRNO	5
VEDOUCÍ PROJEKTANT:	ING. ARCH. MILOSLAV SOHR, Ph.D.	
ETAPA: ČISTOPIS	LISTOPAD 2012	