


ÚZEMNÍ PLÁN HORNÍ BOJANOVICE

VÝKRES VEŘEJNĚ PROSPĚŠNÝCH STAVEB, OPATŘENÍ A ASANACÍ

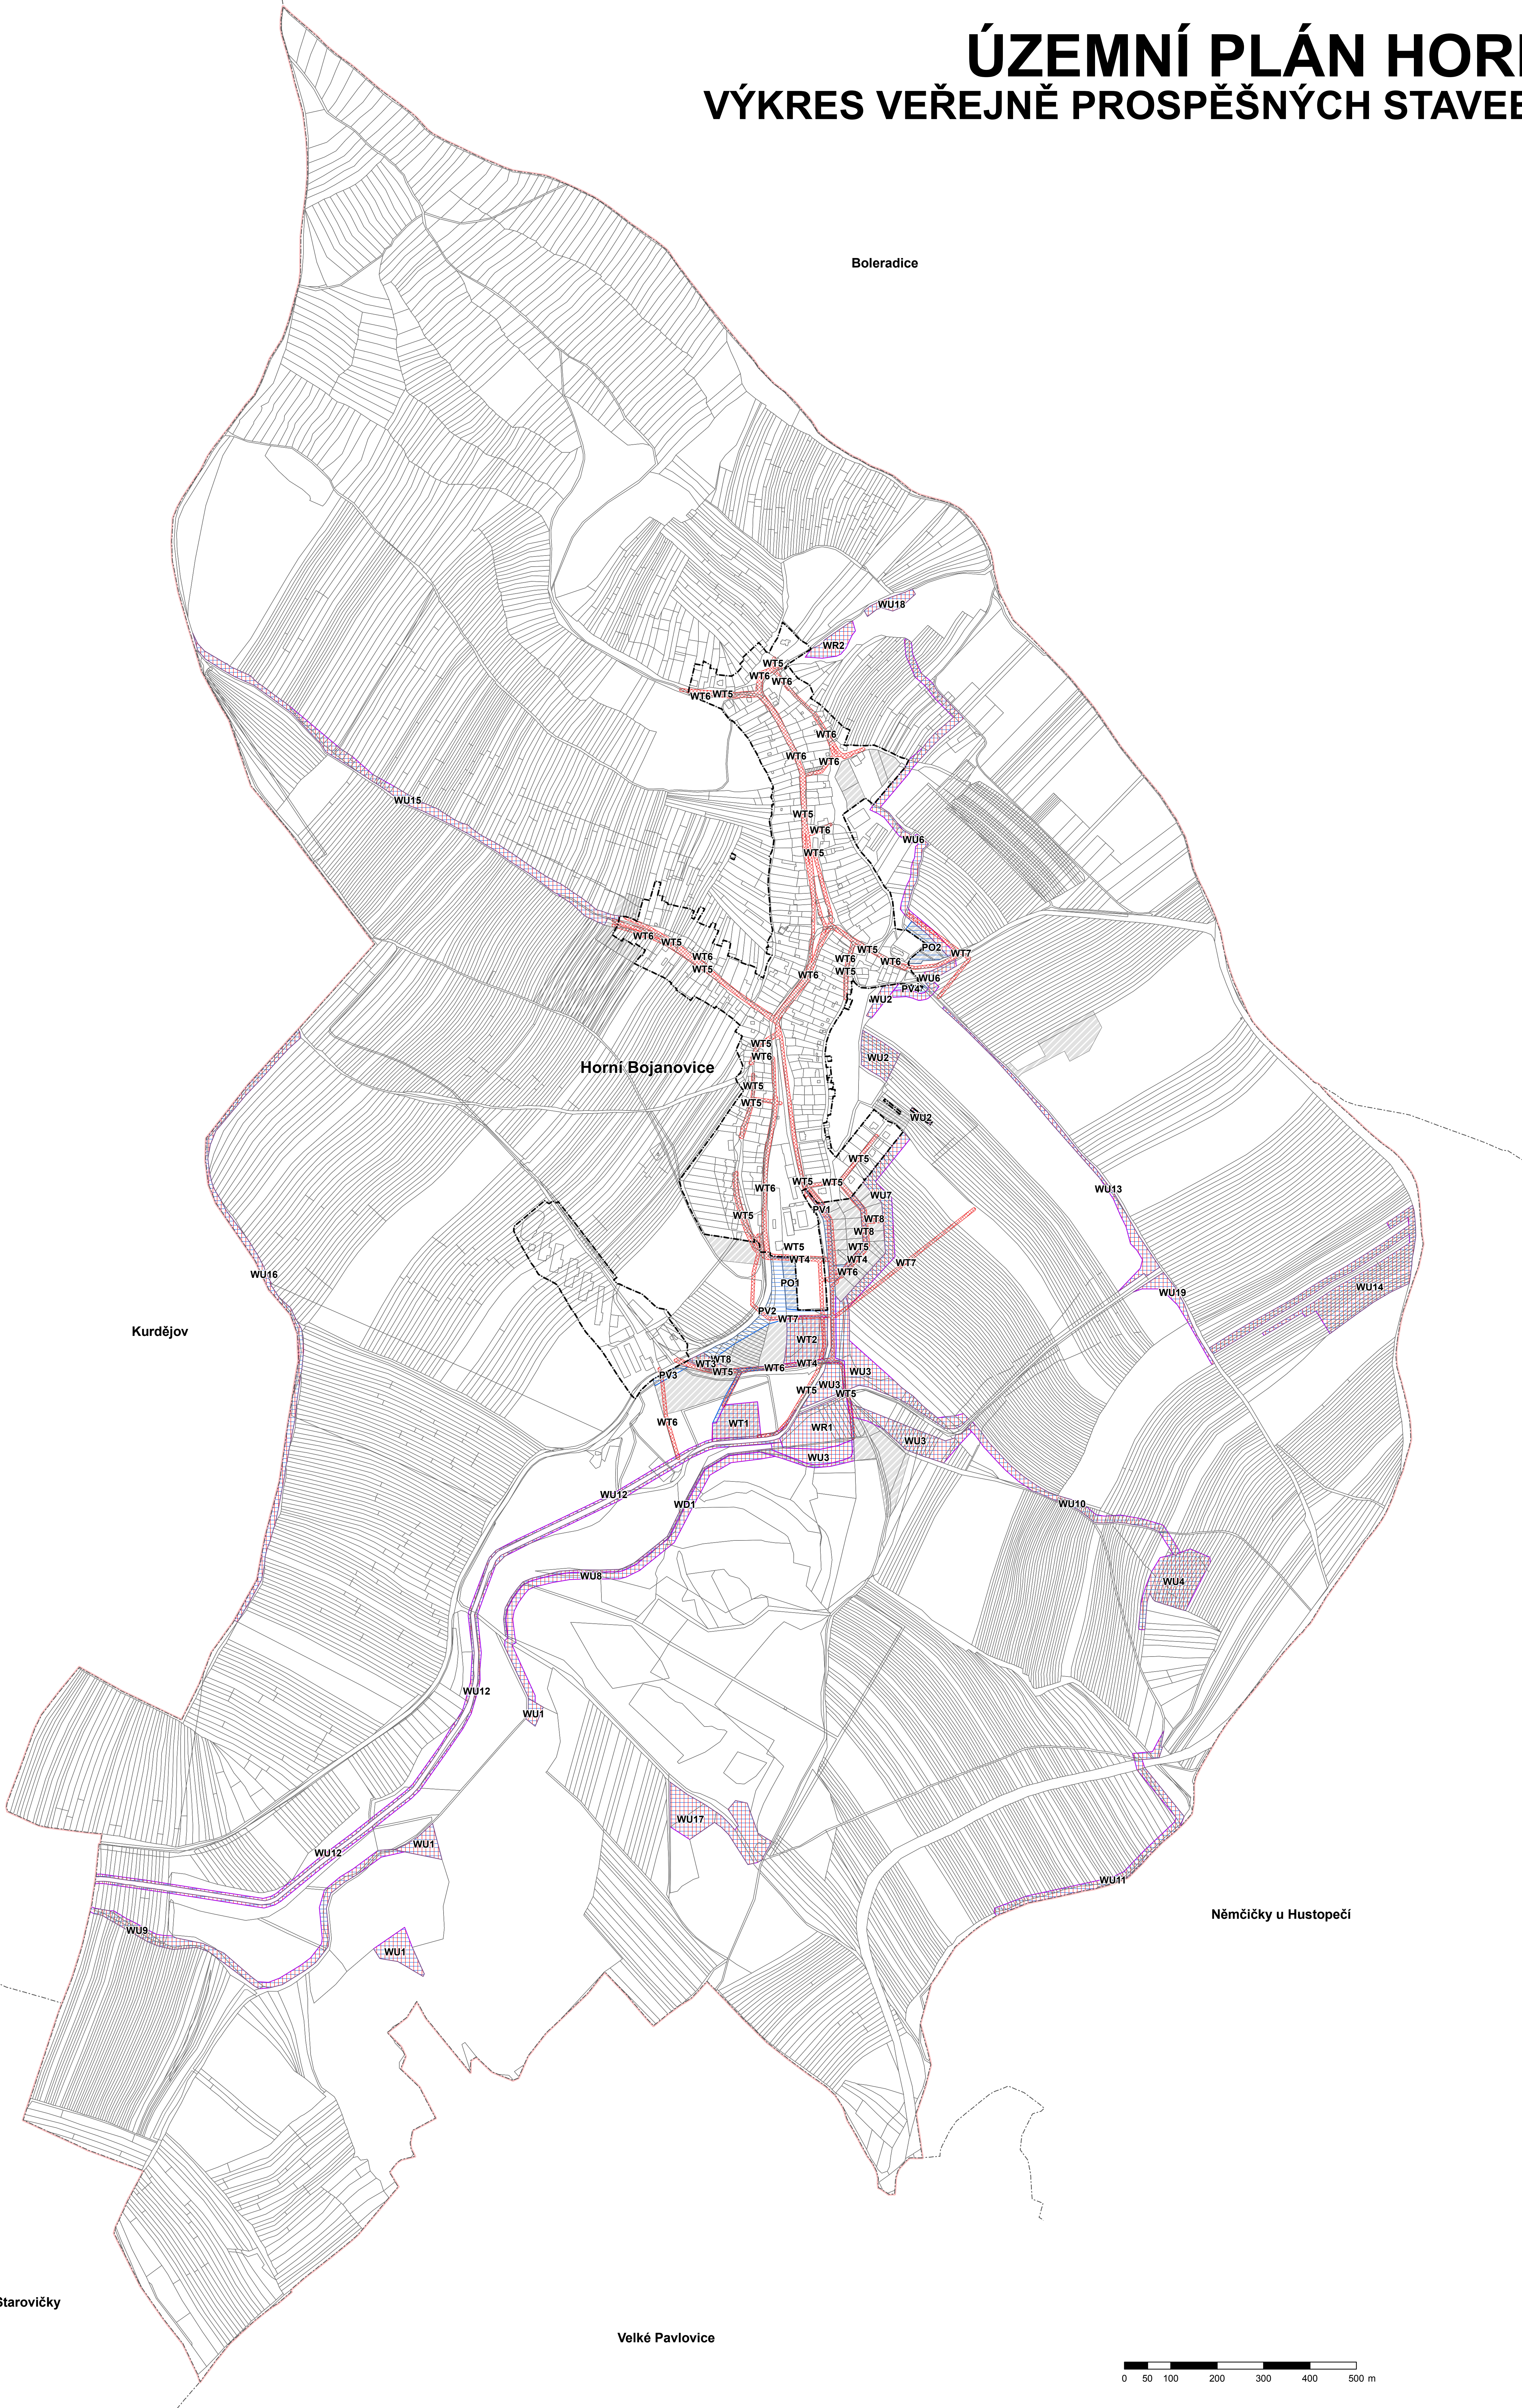

- ZÁKLADNÍ ČLENĚNÍ ÚZEMÍ**
- Hranice řešeného území - shodné s hranicemi obce
 - Hranice katastrálního území
 - Hranice zastavěného území k 11. 11. 2011
 - Zastavitelné plochy
- PLOCHY A KORIDORY S MOŽNOSTÍ VYVLASTNĚNÍ DLE § 170 STAVEBNÍHO ZÁKONA**
- VEŘEJNĚ PROSPĚŠNÉ STAVBY**
- D Plocha dopravní infrastruktury
 - T Plocha technické infrastruktury
 - TI Koridor technické infrastruktury
- VEŘEJNĚ PROSPĚŠNÁ OPATŘENÍ**
- U Územní systém ekologické stability
 - R Zvyšování retenčních schopností krajiny
- PLOCHY A KORIDORY S MOŽNOSTÍ UPLATNĚNÍ PŘEDKUPNÍHO PRÁVA DLE § 101 STAVEBNÍHO ZÁKONA**
- VEŘEJNĚ PROSPĚŠNÉ STAVBY**
- D Plocha dopravní infrastruktury
 - T Plocha technické infrastruktury
 - O Plochy občanského vybavení
 - V Plochy veřejných prostranství
- VEŘEJNĚ PROSPĚŠNÁ OPATŘENÍ**
- U Územní systém ekologické stability
 - R Zvyšování retenčních schopností krajiny

- VEŘEJNĚ PROSPĚŠNÉ STAVBY**
- WD 1 – plocha pro zřízení cyklostezky
 - WT 1 – plocha pro čistírnu odpadních vod
 - WT 2 – plocha pro nakládání s odpady
 - WT 3 – plocha pro nakládání s odpady
 - WT 4 – vodovod
 - WT 5 – splašková kanalizace
 - WT 6 – dešťová kanalizace
 - WT 7 – nadzemní vedení elektrické energie
 - WT 8 – vedení středotlakého plynovodu
 - PO 1 – plocha pro rozšíření sportoviště
 - PO 2 – plocha pro rozšíření hřiště
 - PV 1 – plocha pro zřízení veřejného prostranství
 - PV 2 – plocha pro zřízení veřejné zeleně
 - PV 3 – plocha pro zřízení veřejné zeleně
 - PV 4 – plocha pro zřízení veřejné zeleně
- VEŘEJNĚ PROSPĚŠNÁ OPATŘENÍ**
- WR 1 – plocha pro založení rybníka
 - WR 2 – plocha pro založení mokřadu
 - WU 1 – plocha pro rozšíření regionálního biocentra
 - WU 2 – plocha pro rozšíření lokálního biocentra
 - WU 3 – plocha pro založení lokálního biocentra
 - WU 4 – plocha pro rozšíření lokálního biocentra
 - WU 5 – plocha pro založení lokálního biokoridoru
 - WU 6 – plocha pro založení lokálního biokoridoru
 - WU 7 – plocha pro založení lokálního biokoridoru
 - WU 8 – plocha pro založení lokálního biokoridoru
 - WU 9 – plocha pro založení lokálního biokoridoru
 - WU 10 – plocha pro založení lokálního biokoridoru
 - WU 11 – plocha pro založení lokálního biokoridoru
 - WU 12 – plocha pro založení lokálního biokoridoru
 - WU 13 – plocha pro založení interakčního prvku
 - WU 14 – plocha pro založení interakčního prvku
 - WU 15 – plocha pro založení interakčního prvku
 - WU 16 – plocha pro založení interakčního prvku
 - WU 17 – plocha pro založení interakčního prvku
 - WU 18 – plocha pro rozšíření lokálního biocentra
 - WU 19 – plocha pro založení interakčního prvku

ASANACE

Plochy asanací nebyly vymezeny

ZÁZNAM O ÚČINNOSTI

Správní orgán, který územní plán vydal: Zastupitelstvo obce Horní Bojanovice	Oprávněná úřední osoba pořizovatele: Ing. arch. Lydie Filipová
Číslo jednací:	Funkce: vedoucí odboru regionálního rozvoje
Datum vydání:	Podpis:
Datum nabytí účinnosti:	Razítko:

ÚZEMNÍ PLÁN HORNÍ BOJANOVICE

Objednatel: Obec Horní Bojanovice	Pořizovatel: Městský úřad Hustopeče
Zhotovitel: Institut regionálních informací, s.r.o. 	
Oprávněný zástupce: Ing. Milada Kadlecová	
Hlavní projektant: Ing. arch. Michal Hadlač	
Číslo autorizace: 03 497	
Zodpovědný projektant: Ing. arch. Martina Kabelková	
a urbanistické řešení:	
VÝKRES VEŘEJNĚ PROSPĚŠNÝCH STAVEB, OPATŘENÍ A ASANACÍ	Měřítko 1 : 5 000
	B.3

0 50 100 200 300 400 500 m