


ÚZEMNÍ PLÁN HORNÍ BOJANOVICE

KOORDINAČNÍ VÝKRES

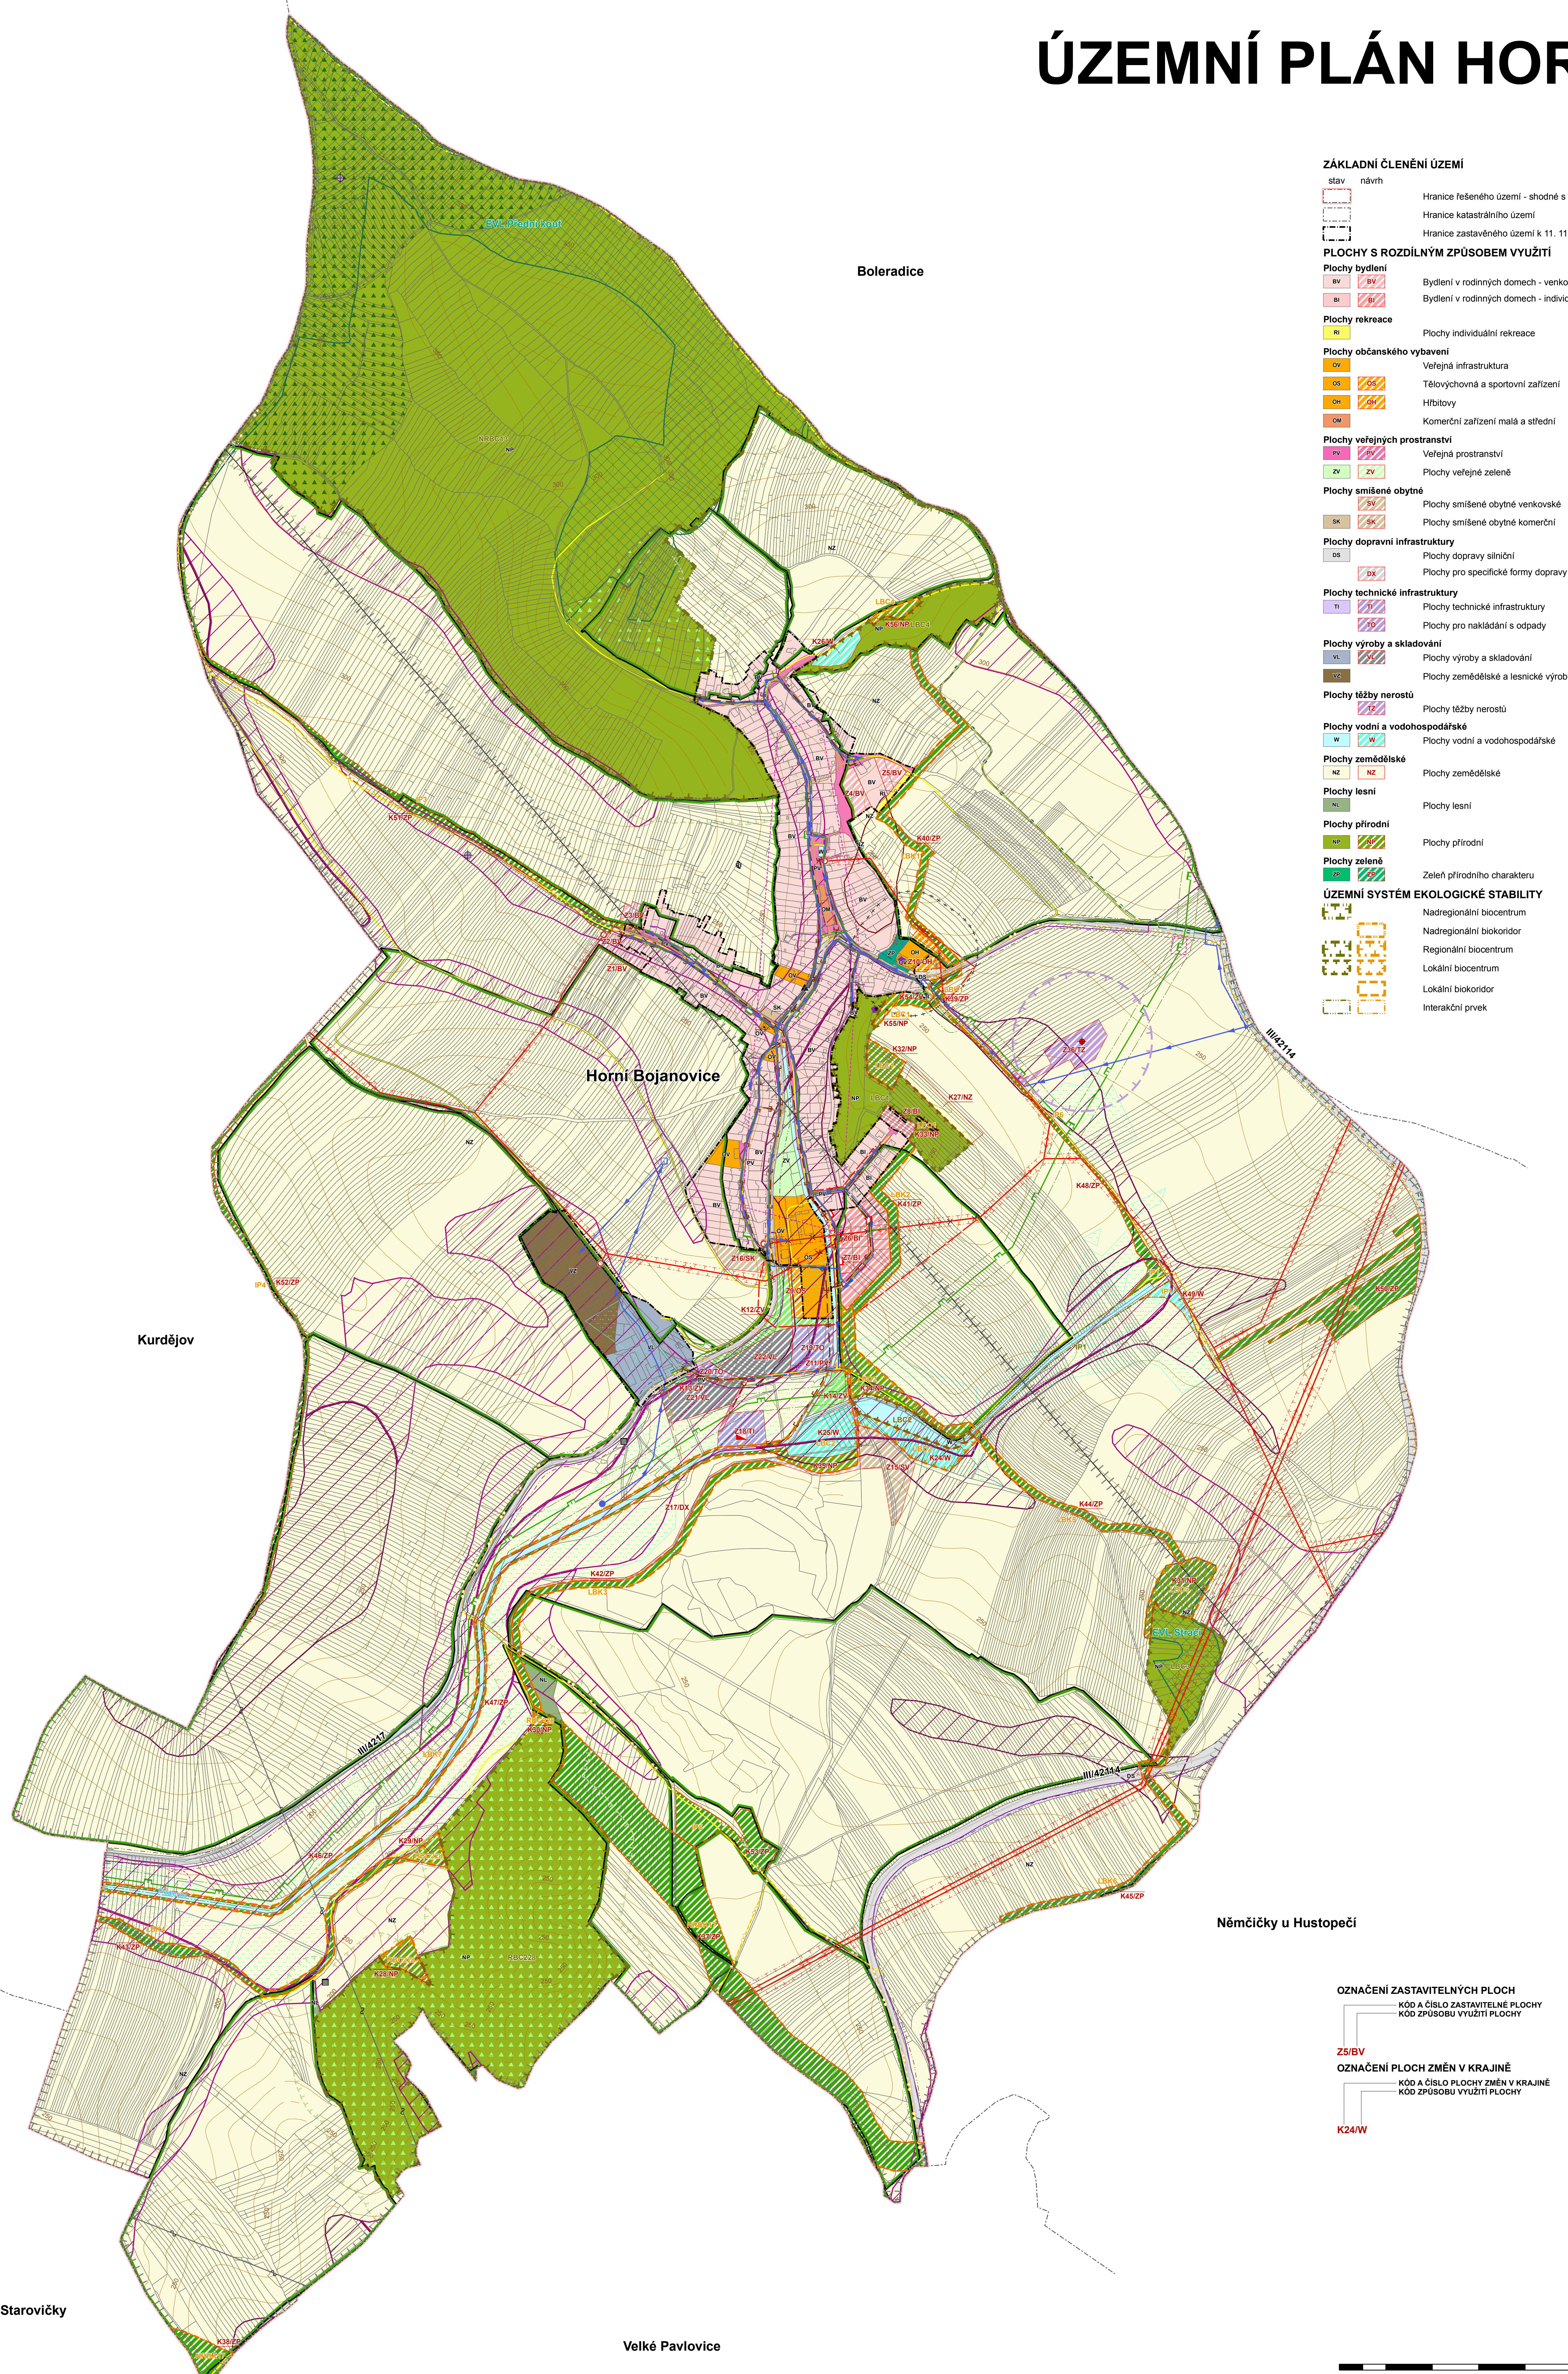

ZÁKLADNÍ ČLENĚNÍ ÚZEMÍ

- slav návrh
- Hranice řešeného území - shodně s hranicemi obce
 - Hranice katastrálního území
 - Hranice zastavěného území k 11. 11. 2011
- ### PLOCHY S ROZDÍLNÝM ZPŮSOBEM VYUŽITÍ
- Plochy bydlení**
- BV Bydlení v rodinných domech - venkovské
 - BI Bydlení v rodinných domech - individuální
- Plochy rekreace**
- RI Plochy individuální rekreace
- Plochy občanského vybavení**
- OV Veřejná infrastruktura
 - OS Tělovýchovná a sportovní zařízení
 - OH Hřbitovy
 - OM Komerční zařízení malá a střední
- Plochy veřejných prostranství**
- PV Veřejná prostranství
 - ZV Plochy veřejné zeleně
- Plochy smíšené obytné**
- SO Plochy smíšené obytné venkovské
 - SK Plochy smíšené obytné komerční
- Plochy dopravní infrastruktury**
- DS Plochy dopravy silniční
 - SP Plochy pro specifické formy dopravy
- Plochy technické infrastruktury**
- TI Plochy technické infrastruktury
 - PO Plochy pro nakládání s odpady
- Plochy výroby a skladování**
- VL Plochy výroby a skladování
 - VZ Plochy zemědělské a lesnické výroby
- Plochy těžby nerostů**
- NT Plochy těžby nerostů
- Plochy vodní a vodohospodářské**
- WV Plochy vodní a vodohospodářské
- Plochy zemědělské**
- NZ Plochy zemědělské
- Plochy lesní**
- LS Plochy lesní
- Plochy přírodní**
- NP Plochy přírodní
- Plochy zeleně**
- ZP Zeleň přírodního charakteru
- ### ÚZEMNÍ SYSTÉM EKOLOGICKÉ STABILITY
- Nadregionální biocentrum
 - Nadregionální biokoridor
 - Regionální biocentrum
 - Lokální biocentrum
 - Lokální biokoridor
 - Interakční prvek

TECHNICKÁ INFRASTRUKTURA

- stav návrh
- Vodní zdroj
 - Vodotoč
 - Vodovodní řad
 - ČOV - částina odpadních vod
 - Kanalizace splašková
 - Kanalizace dešťová
 - Regulační stanice plynu
 - Plynovod VTL
 - Plynovod STL
 - Bezpečnostní pásmo VTL plynovodu
 - Transformační stanice
 - VENKOVNÍ VEDENÍ ELEKTRICKÉ SÍTĚ VYSOKÉHO NAPĚTÍ 1-35 kV - rušené
 - VENKOVNÍ VEDENÍ ELEKTRICKÉ SÍTĚ VYSOKÉHO NAPĚTÍ 1-35 kV
 - VENKOVNÍ VEDENÍ ELEKTRICKÉ SÍTĚ VYSOKÉHO NAPĚTÍ 110 kV
 - Ochranné pásmo elektrického vedení a objektů
 - Radioreléová trasa
 - Telekomunikační kabel
 - Radioreléová trasa včetně ochranného pásma
 - Ochranné pásmo elektronického komunikačního zařízení
 - Ochranné pásmo radiolokačního zařízení (jev se vyskytuje na celém řešeném území)
 - Koridor radioreléových směrů (jev se vyskytuje na celém řešeném území)

DOPRAVNÍ INFRASTRUKTURA

- Cyklistická trasa
- Turistická stezka
- Silnice III. třídy
- Místní a účelové komunikace
- Ochranné pásmo silnice

OCHRANA ÚZEMÍ PŘED NEPŘÍZNIVÝMI GEOLOGICKÝMI JEVY

- Vrstevnice (po 10 metrech)
- Sesuvné území
- Sondy, vrtý - likvidované
- Sondy, vrtý zkušební
- Bezpečnostní vzdálenost objektů a zařízení od vrtů

OCHRANA ZEMĚDĚLSKÉHO PŮDNIHO FONDU

- Bonitovaná půdně ekologická jednotka - I. třída ochrany
- Bonitovaná půdně ekologická jednotka - II. třída ochrany
- Investice do půdy - hlavní odvodňovací zařízení - plošné
- Viniční trať

OCHRANA PŘÍRODY

- Natura 2000 - evropsky významná lokalita

OCHRANA POZEMKŮ URČENÝCH K PLNĚNÍ FUNKCI LESA

- Vzdálenost 50 m od okraje lesa
- Lesy zvláštního určení
- Lesy ochranné

OCHRANA PAMÁTEK

- Nemovitá kulturní památka
- Archeologické naleziště

OCHRANA PŘED ZÁPLAVAMI

- Vodní tok

OCHRANA OBYVATELSTVA

- Objekt požární ochrany

HYGIENA ŽIVOTNÍHO PROSTŘEDÍ

- Válečný hrob, pietní místo
- Ochranné pásmo hřbitova
- Staré zátěže a kontaminované plochy

OZNAČENÍ ZASTAVITELNÝCH PLOCH

KÓD A ČÍSLO ZASTAVITELNÉ PLOCHY
KÓD ZPŮSOBU VYUŽITÍ PLOCHY

Z5/BV

OZNAČENÍ PLOCH ZMĚN V KRAJINĚ

KÓD A ČÍSLO PLOCHY ZMĚN V KRAJINĚ
KÓD ZPŮSOBU VYUŽITÍ PLOCHY

K24W

ZÁZNAM O ÚČINNOSTI

Správní orgán, který územní plán vydal: Zastupitelstvo obce Horní Bojanovice	Oprávněná úřední osoba pořizovatele: Ing. arch. Lydie Filipová
Číslo jednací:	Funkce: Vedoucí oddělení územního plánování
Datum vydání:	Podpis:
Datum nabytí účinnosti:	Razítko:

ÚZEMNÍ PLÁN HORNÍ BOJANOVICE

Objednatel: Obec Horní Bojanovice	Pořizovatel: Městský úřad Hustopeče
Zhotovitel: Institut regionálních informací, s.r.o. IRI	
Oprávněný zástupce: Ing. Milada Kadlecová	
Hlavní projektant: Ing. arch. Michal Hadlač	
Číslo autorizace: 03 497	
Zodpovědný projektant a urbanistický řešitel: Ing. arch. Martina Kabelková	

KOORDINAČNÍ VÝKRES	Měřítko 1 : 5 000	D.1
---------------------------	----------------------	------------

0 50 100 200 300 400 500 m



Starovičky

Velké Pavlovice

Němčičky u Hustopečí

Kurdějov

Boleradice

Horní Bojanovice