ÚZEMNÍ PLÁN
K O B Y L Í

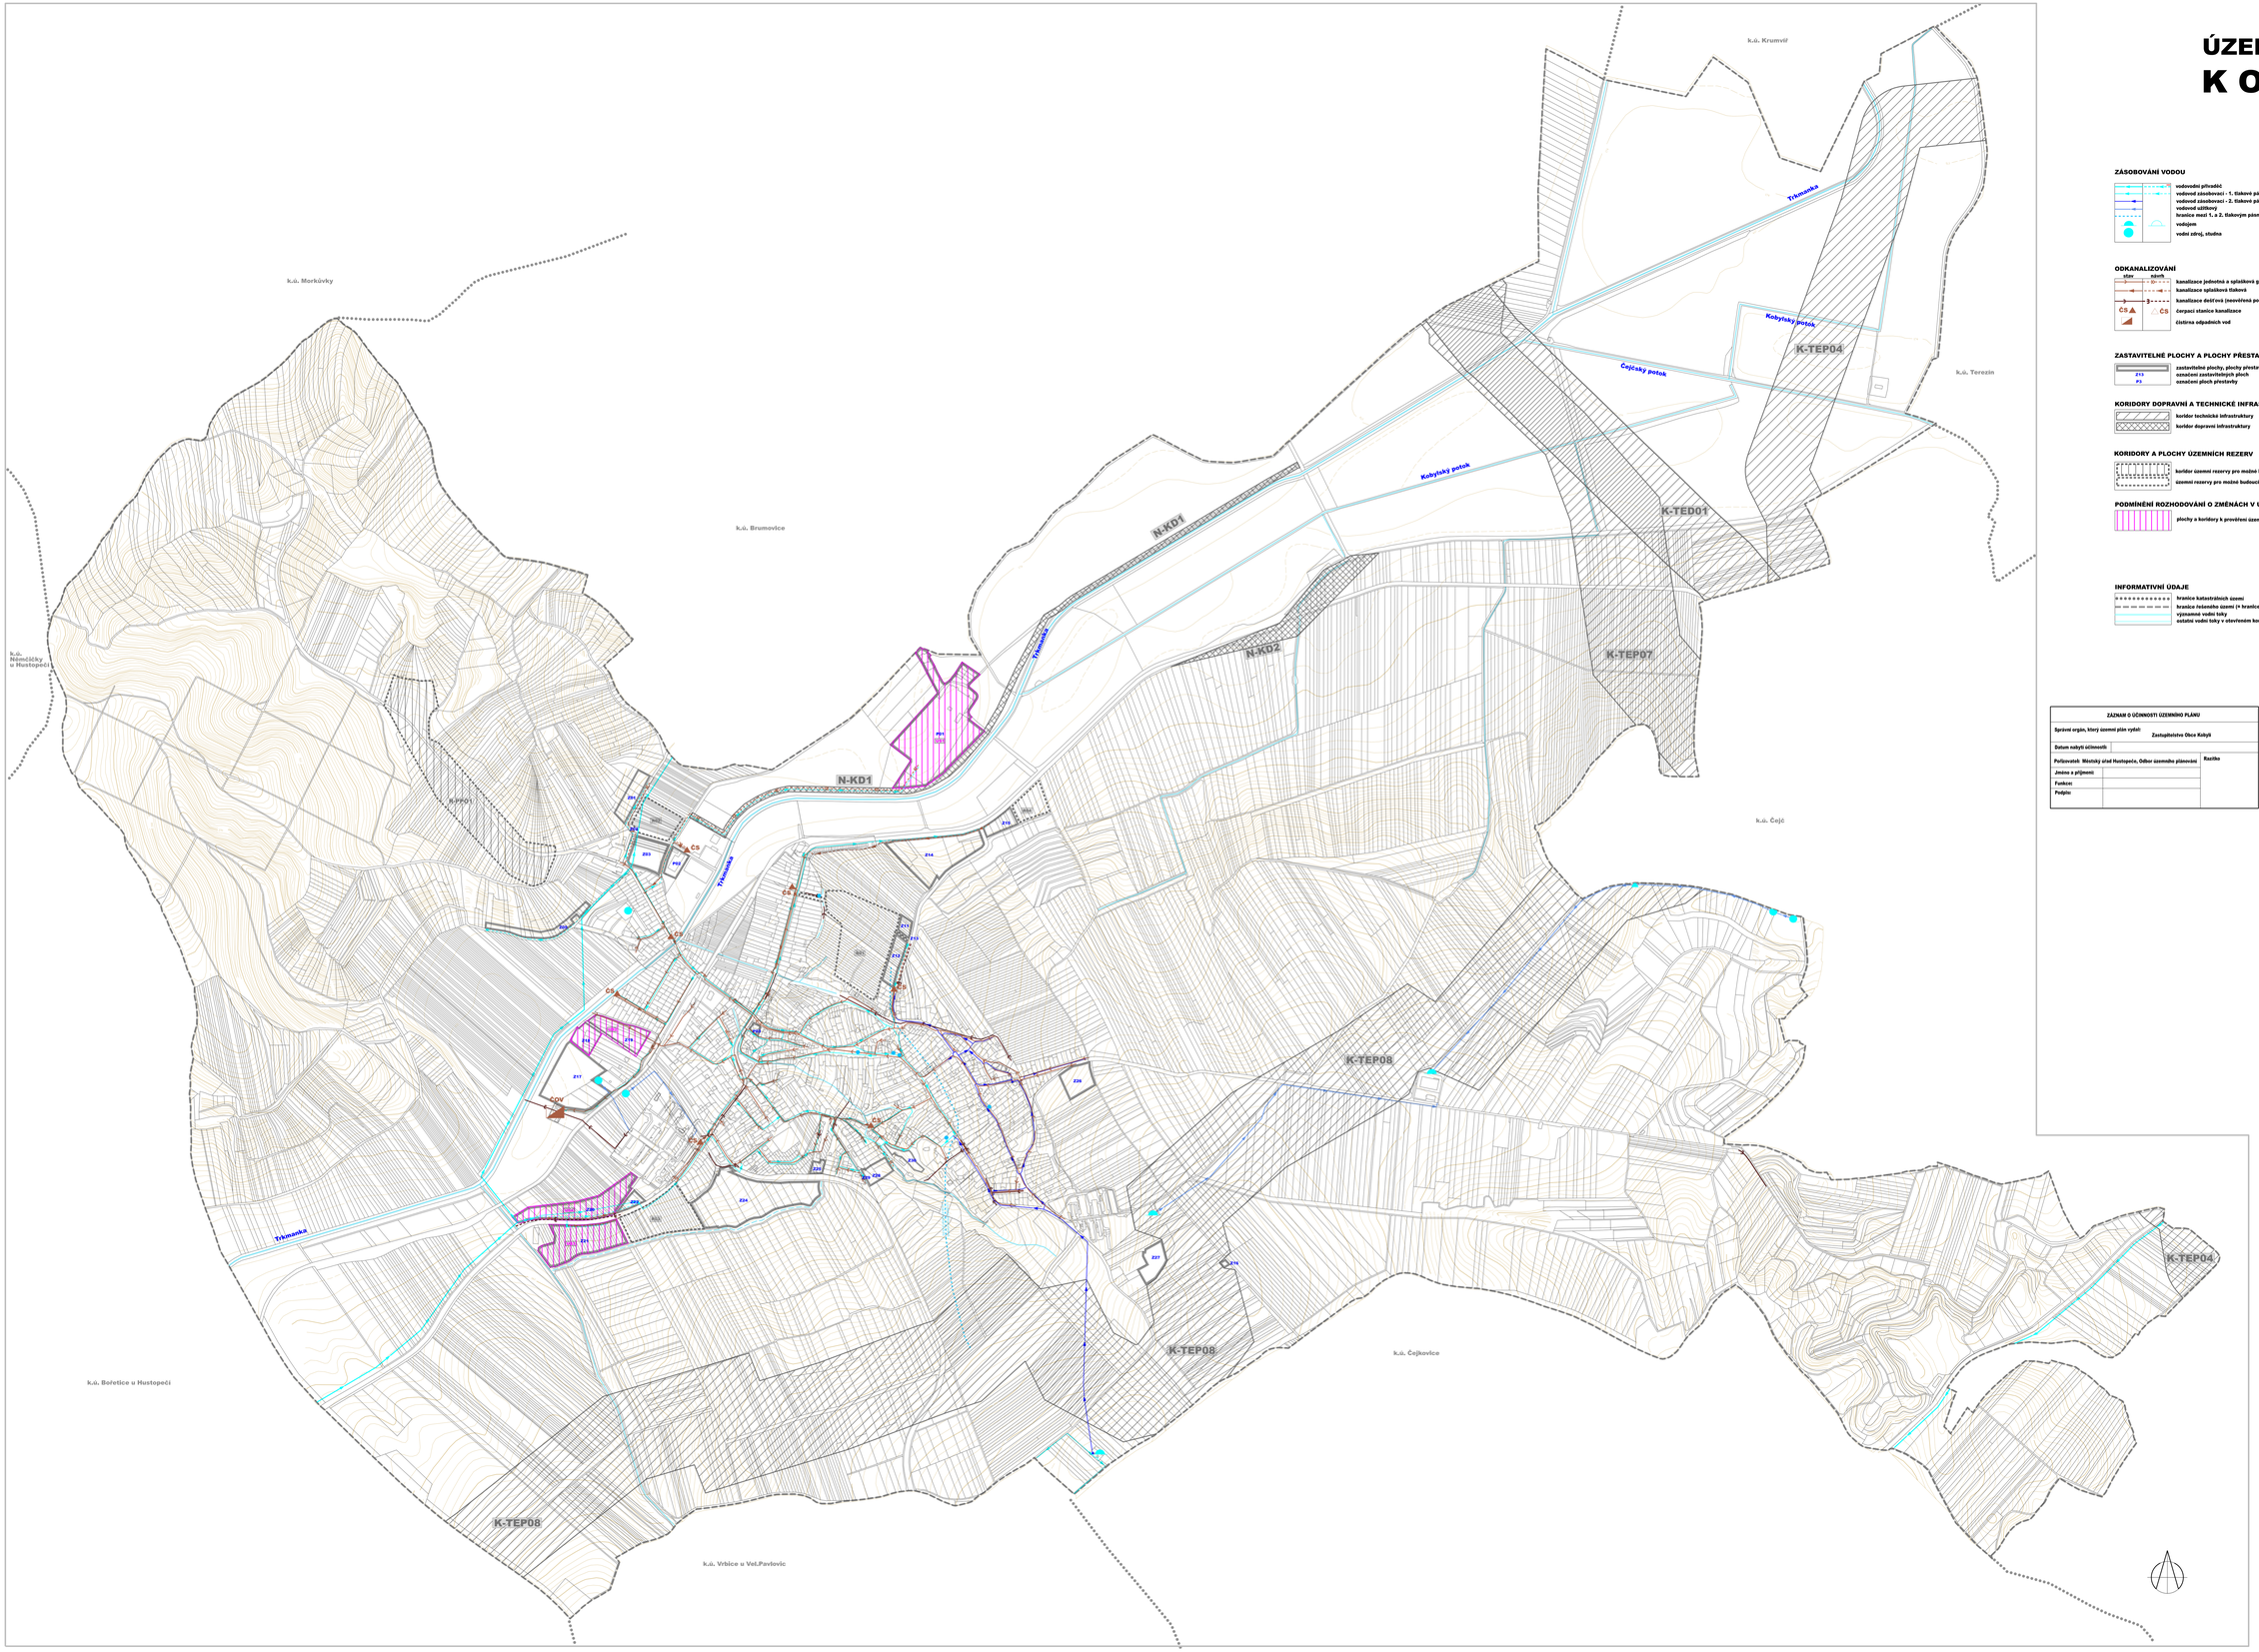

ZÁSOBOVÁNÍ VODOU

- vodovodní přivaděč
- vodovod zásobovací - 1. tlakové pásmo
- vodovod zásobovací - 2. tlakové pásmo
- vodovod užitkový
- hranice mezi 1. a 2. tlakovým pásmem vodovodu
- vodojem
- vodní zdroj, studna

ODKANALIZOVÁNÍ

stav / návrh

- kanalizace jednotná a splašková gravitační
- kanalizace splašková tlaková
- kanalizace dešťová (neovětvená poloha)
- čerpací stanice kanalizace
- čistírna odpadních vod

ZASTAVITELNÉ PLOCHY A PLOCHY PŘESTAVBY

- Z13 — zastavitelné plochy, plochy přestavby
- P3 — označení zastavitelných ploch; označení ploch přestavby

KORIDORY DOPRAVNÍ A TECHNICKÉ INFRASTRKTURY

- koridor technické infrastruktury
- koridor dopravní infrastruktury

KORIDORY A PLOCHY ÚZEMNÍCH REZERV

- koridor územní rezervy pro možné budoucí umístění protipovodňových opatření
- územní rezervy pro možné budoucí umístění zastavitelných ploch

PODMÍNĚNÍ ROZHODOVÁNÍ O ZMĚNÁCH V ÚZEMÍ

- plochy a koridory k prověření územní studií - poloha veřejné technické infrastruktury bude upřesněna územní studií

INFORMATIVNÍ ÚDAJE

- hranice katastrálních území
- hranice řešeného území (= hranice k.ú. Kobylí na Moravě)
- významné vodní toky
- ostatní vodní toky v otevřeném korytě

ZÁZNAM O ÚČINNOSTI ÚZEMNÍHO PLÁNU		
Správní orgán, který územní plán vydal:	Zastupitelstvo Obce Kobylí	
Datum nabytí účinnosti:		
Pořizovatel: Městský úřad Hustopeče, Odbor územního plánování		Razítko
Jméno a příjmení:		
Funkce:		
Podpis:		

VÝKRES TECHNICKÉ INFRASTRUKTURY - VODNÍ HOSPODÁRSTVÍ
1 : 5.000

Kód listu:
A
B

Č.výkresu
I.d

ZÁZNAM O ÚČINNOSTI ÚZEMNÍHO PLÁNU		
Správní orgán, který územní plán vydal:	Zastupitelstvo Obce Kobylí	
Datum nabytí účinnosti:		
Pořizovatel: Městský úřad Hustopeče, Odbor územního plánování		Razítko
Jméno a příjmení:		
Funkce:		
Podpis:		

VÝKRES TECHNICKÉ INFRASTRUKTURY - VODNÍ HOSPODÁRSTVÍ
1 : 5.000

Kód listu:
A
B

Č.výkresu
I.d

jihomoravský kraj

Mapový podklad odvozen z Katastrální mapy © KÚ Hustopeče

Územní plán Kobylí byl podpořen z rozpočtu Jihomoravského kraje.