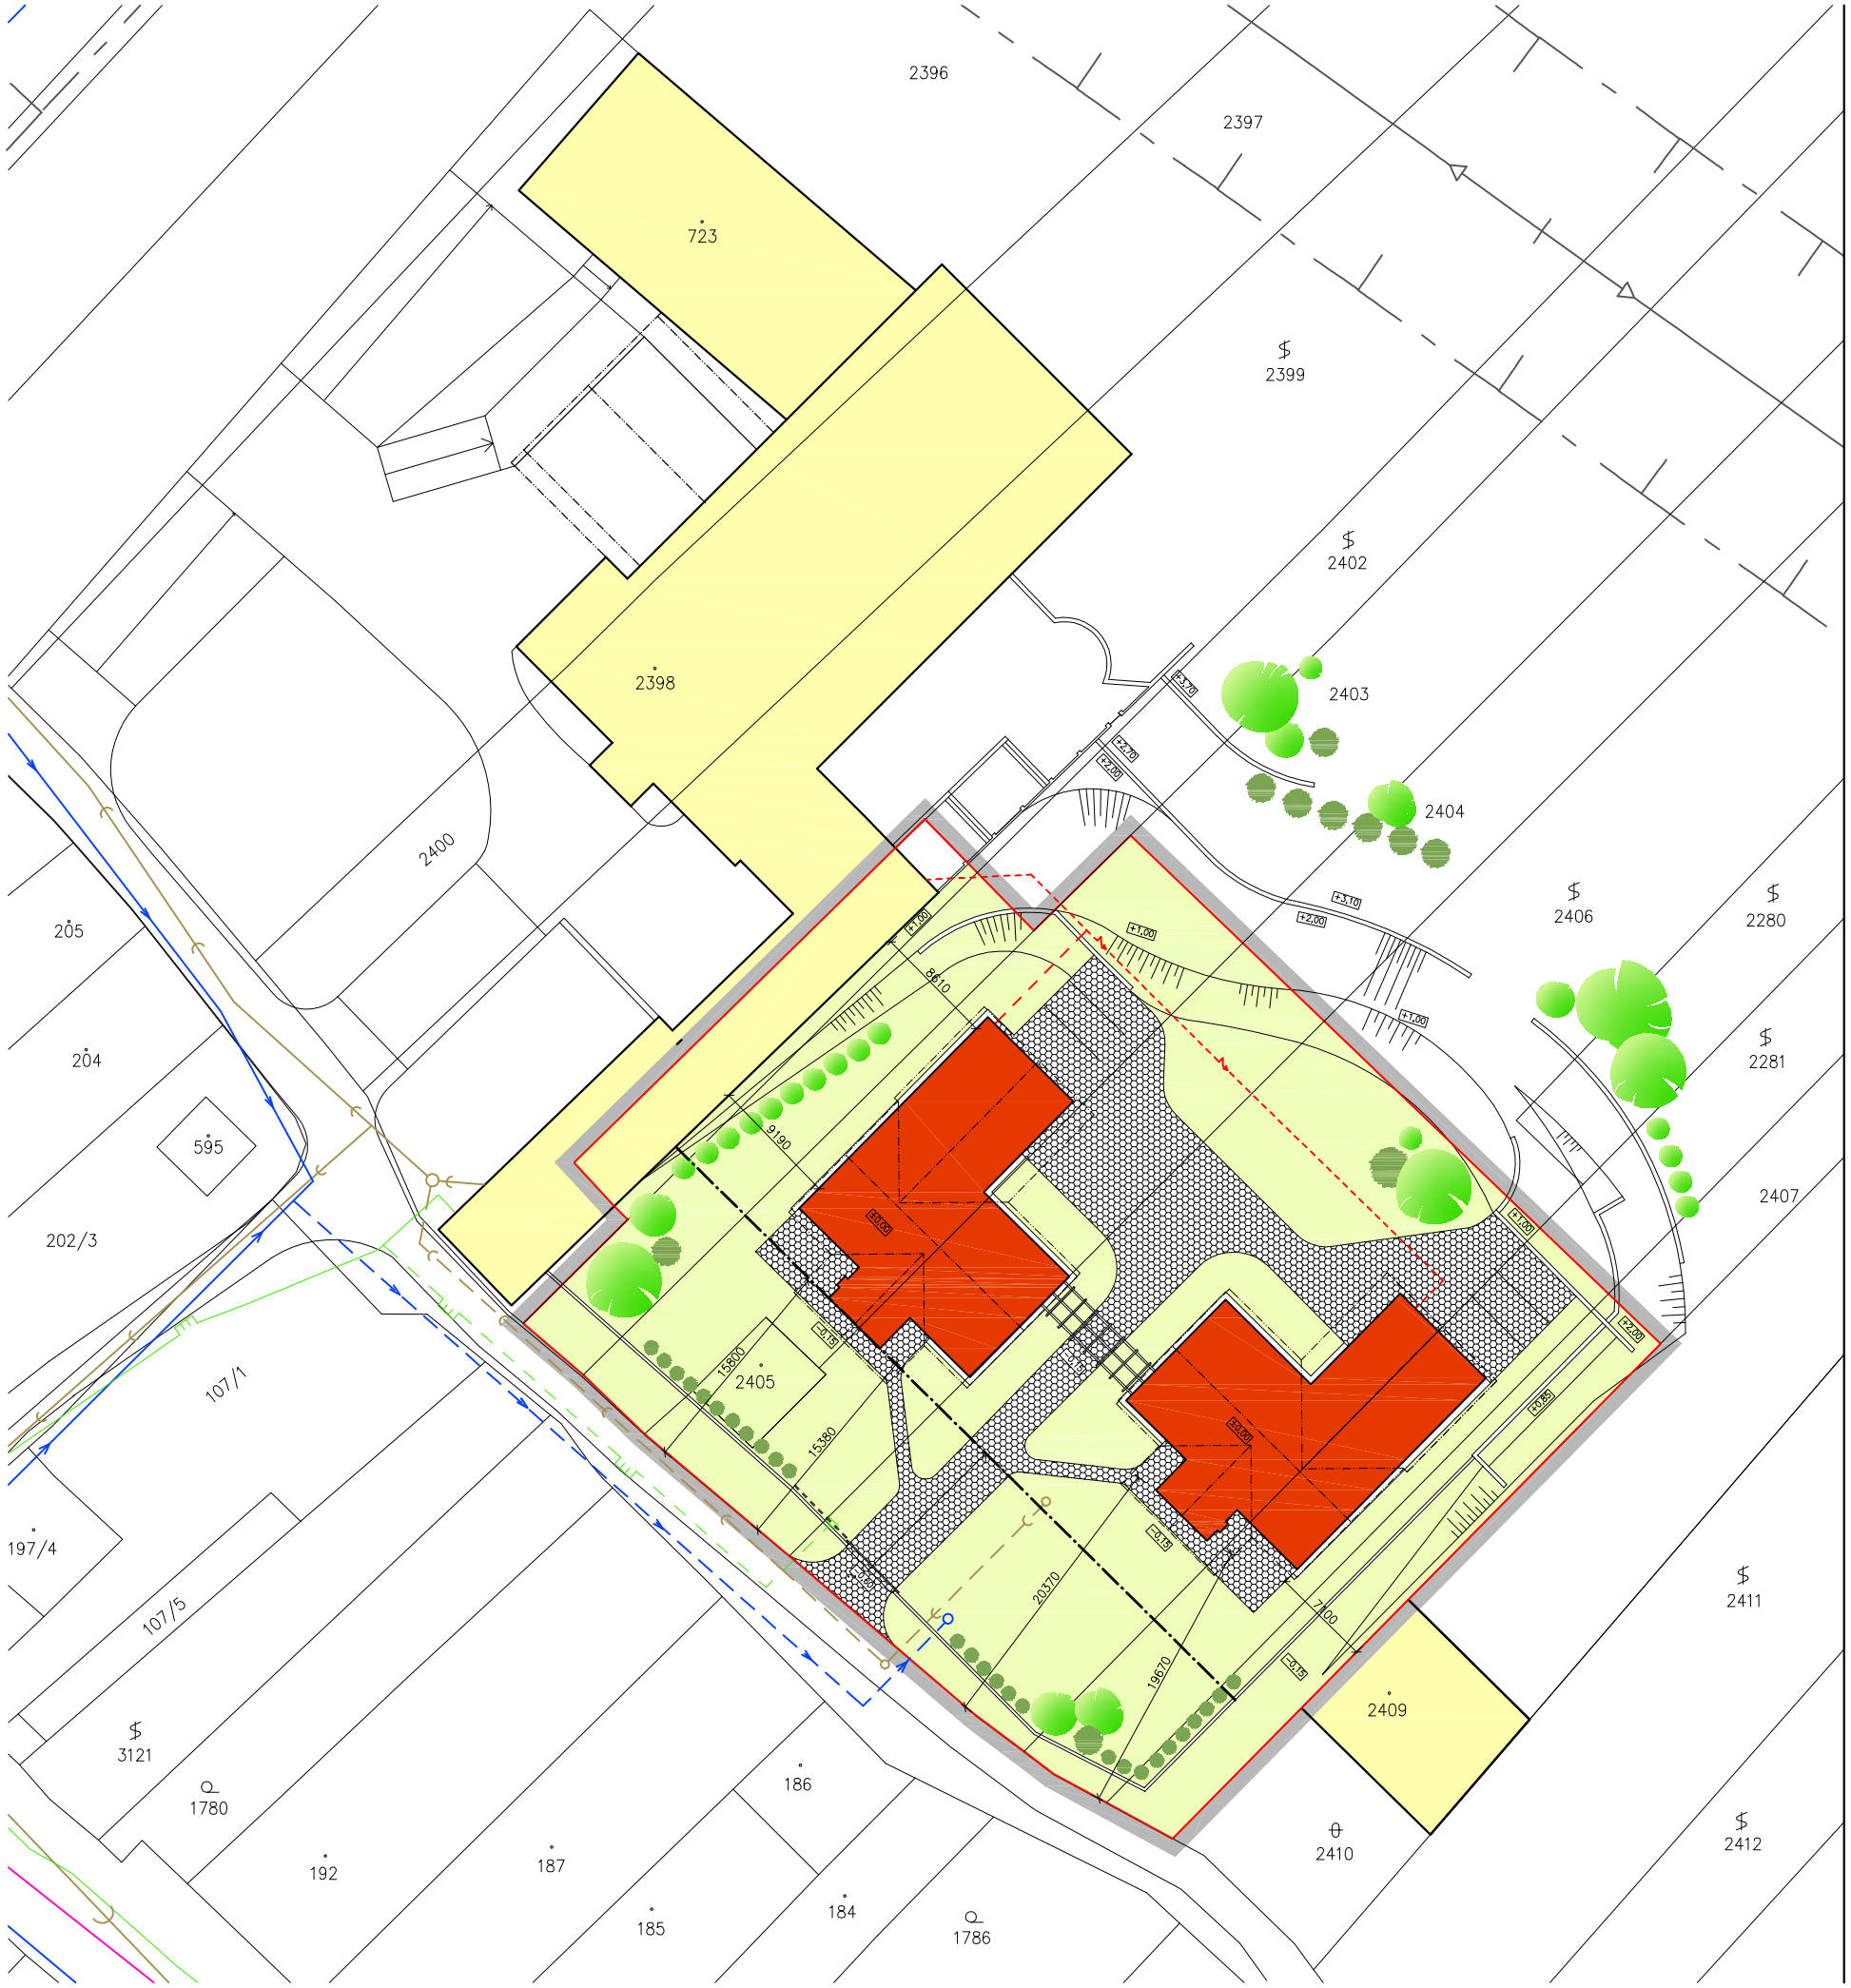

LEGENDA :

1442/2	PARCELNÍ ČÍSLA
	HRANICE ŘEŠENÉHO ÚZEMÍ
	OBJEKTY STÁVAJÍCÍ
	OBJEKTY NAVRHOVANÉ
	PLOCHY ZELENĚ
	ZDI A OPĚRNÉ ZÍDKY
	ZPEVNĚNÉ PLOCHY, KOMUNIKACE
	ELEKTROROZVODY VN 22 KV VENKOVNÍ
	OCHRANNÉ PÁSMO VEDENÍ VN
	STAVEBNÍ ČÁRA

PROSTOROVÉ REGILATIVY:

1. VÝŠKOVÁ HLADINA - MAX. JEDNO NADZEMNÍ PODLAŽÍ S MOŽNOSTÍ OBYTNÉHO PODKROVÍ
2. STŘECHA OBJEKTU SEDLOVÁ (S VALBOU NEBO POLOVALBOU) SE SKLONEM 35 - 50 %, KRYTINA PÁLENÁ NEBO JEJÍ NAPODOBENINA
3. VÝŠKA OPLOCENÍ MAX. 110 CM
4. ZELEŇ - PŘEDEVŠÍM MÍSTNÍ DRUHY DŘEVIN ČI JEJICH KULTIVARY

Akce

ÚZEMNÍ STUDIE

penzion u vinařského dvora Žídek v Popicích, plocha J 1.7

Stavební část	NÁVRH REGULAČNÍCH PRVKŮ	1:500	
Investor	Obec POPICE	červen 2013	
Zodpovědný projektant	Ing. arch. Ladislav MULLER		
Vypracoval	Ing. arch. Marcela HOROVÁ		
Úřad regionálního rozvoje	HUSTOPEČE	2 A4	výkres č.3