ÚZEMNÍ PLÁN
VELKÉ NĚMČICE

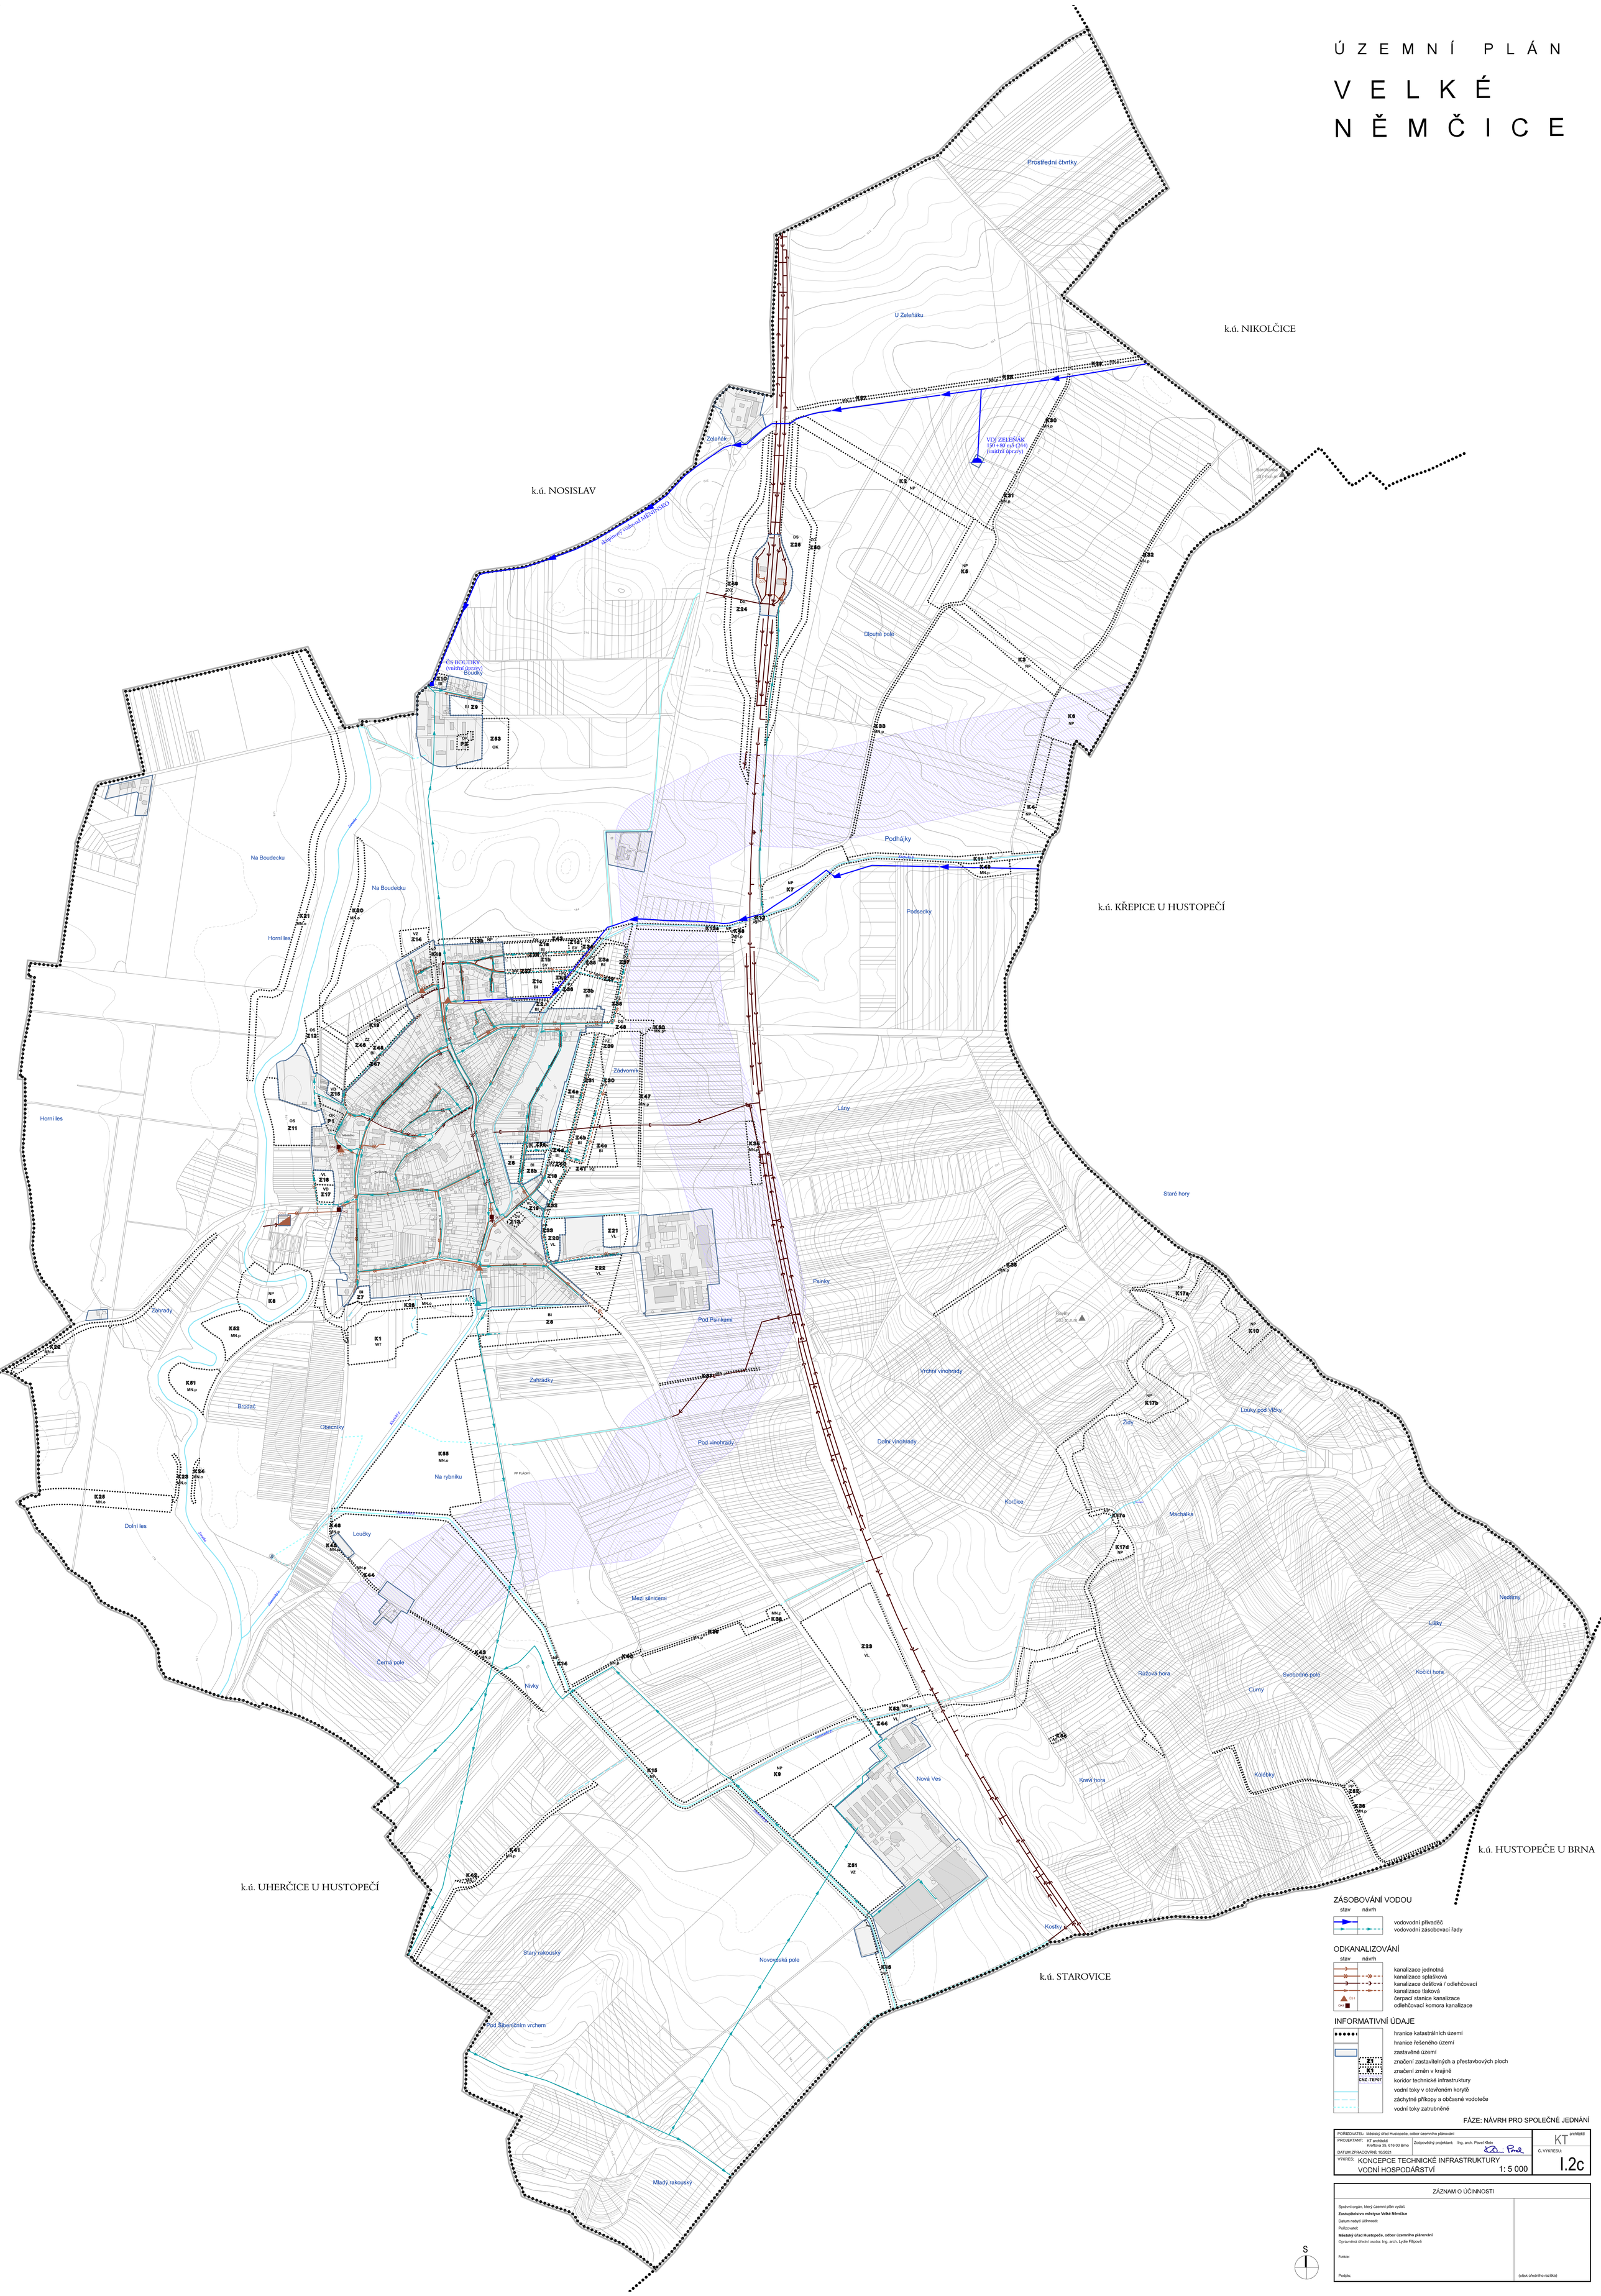

ZÁSOBOVÁNÍ VODOU

stav | návrh

- vodovodní přivaděč
- vodovodní zásobovací řady

ODKANALIZOVÁNÍ

stav | návrh

- kanalizace jednotná
- kanalizace splašková
- kanalizace dešťová / odlehčovací
- kanalizace tlaková
- čerpací stanice kanalizace
- odlehčovací komora kanalizace

INFORMATIVNÍ ÚDAJE

- hranice katastrálních území
- hranice řešeného území
- zastavěné území
- značení zastavitelných a přestavbových ploch
- značení změn v krajině
- koridor technické infrastruktury
- vodní toky v otevřeném korytě
- záchytné příkopy a občasné vodoteče
- vodní toky zatrubněné

FÁZE: NÁVRH PRO SPOLEČNÉ JEDNÁNÍ

POŘIZOVATEL: Městský úřad Hustopeče, odbor územního plánování		KT architekti
PROJEKTANT: KT architekti, Kroftova 35, 616 00 Brno	Zodpovědný projektant: Ing. arch. Pavel Klein	
DATUM ZPRACOVÁNÍ: 10/2021		Č. VÝKRESU:
VÝKRES: KONCEPCE TECHNICKÉ INFRASTRUKTURY VODNÍ HOSPODÁŘSTVÍ	1: 5 000	I.2c

ZÁZNAM O ÚČINNOSTI

Správní orgán, který územní plán vydal:
Zastupitelstvo městyse Velké Němčice
Datum nabytí účinnosti:
Pořizovatel:
Městský úřad Hustopeče, odbor územního plánování
Oprávněná úřední osoba: Ing. arch. Lydie Fillpová

Funkce:

Podpis: (otisk úředního razítka)

S