


ZÁZNAM O ÚČINNOSTI	
Správní orgán, který územní plán vydal:	Zastupitelstvo obce Starovičky
Datum nabytí účinnosti:	
Pořadové číslo změny:	
Pořizovatel: Městský úřad Hustopeče - odbor územního plánování	Otisk úředního razítka:
Oprávněná osoba pořizovatele:	
jméno a příjmení:	Ing. arch. Lydie Filipová
funkce:	vedoucí odboru
podpis:	

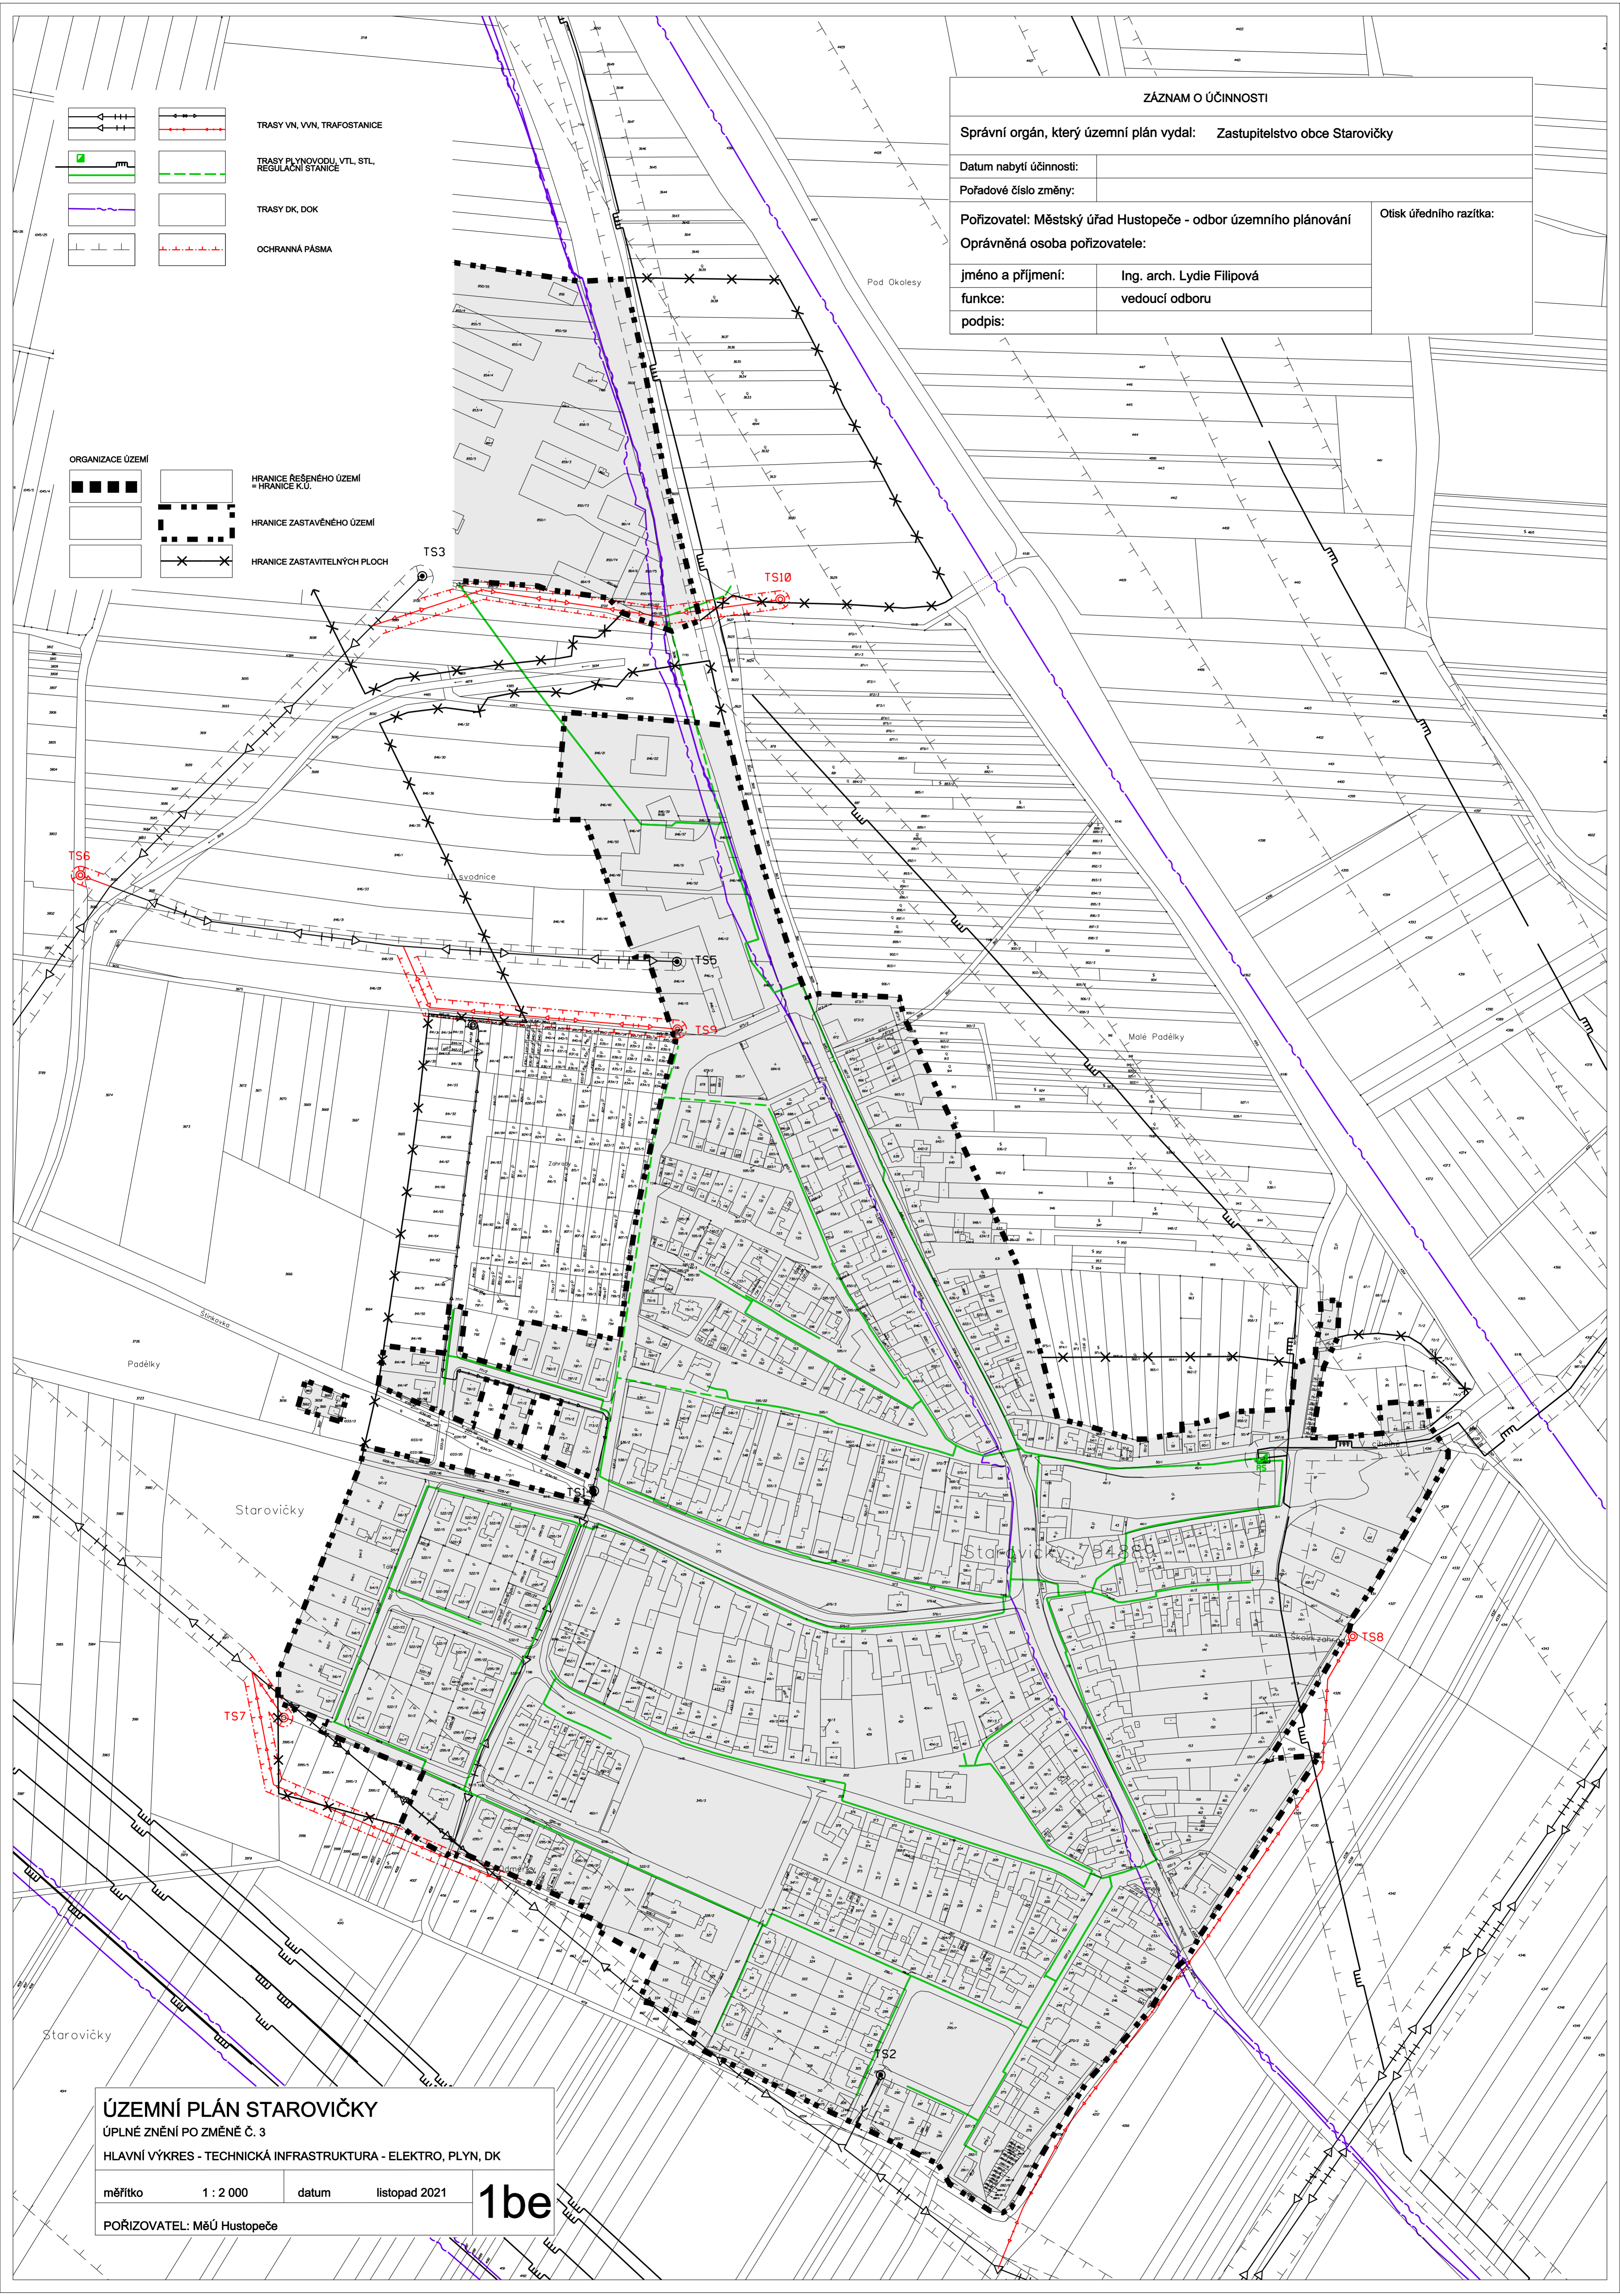

<b>ÚZEMNÍ PLÁN STAROVIČKY</b>			
ÚPLNÉ ZNĚNÍ PO ZMĚNĚ Č. 3			
HLAVNÍ VÝKRES - TECHNICKÁ INFRASTRUKTURA - ELEKTRO, PLYN, DK			
měřítko	1 : 2 000	datum	listopad 2021
POŘIZOVATEL: MěÚ Hustopeče		<b>1be</b>	