




ÚZEMNÍ PLÁN NĚMČIČKY

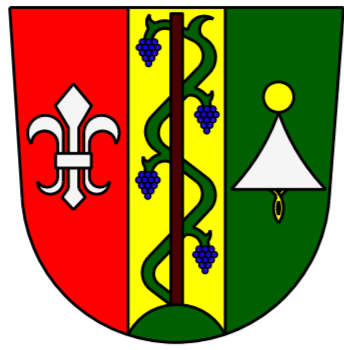

k.ú. MORKŮVKY

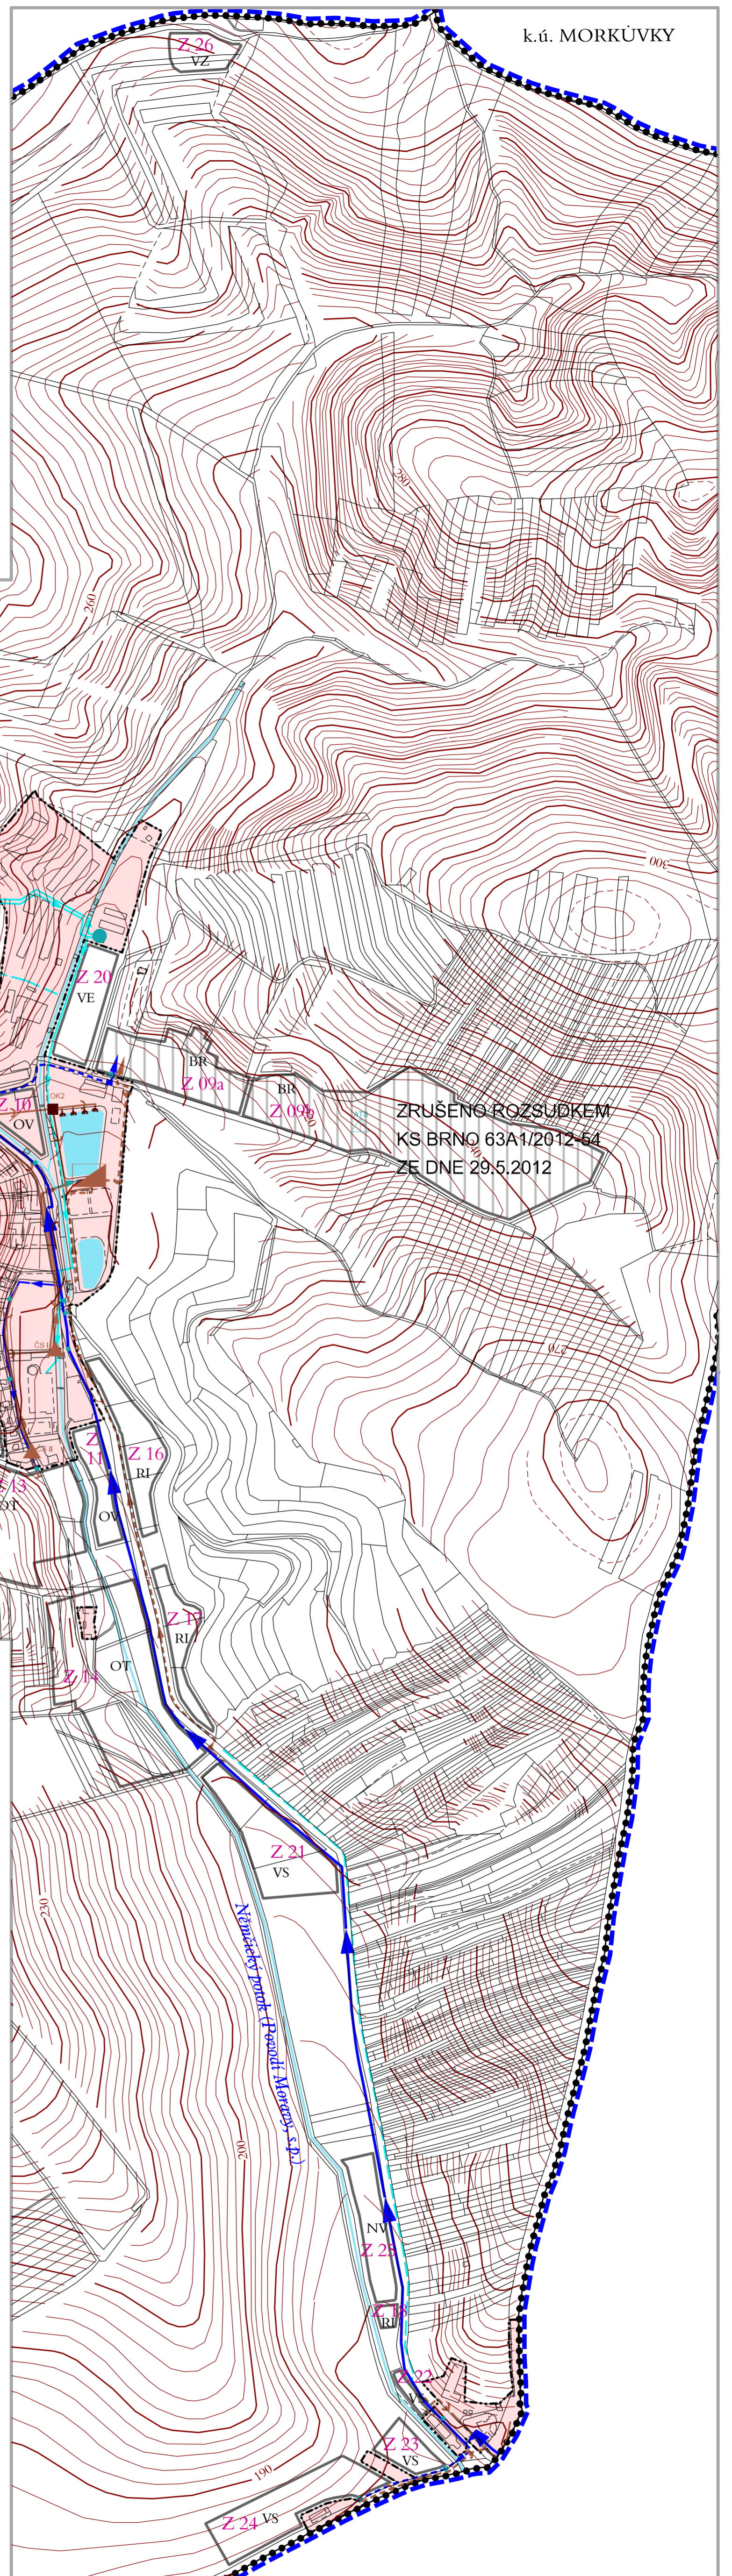

k.ú. HORNÍ BOJANOVICE

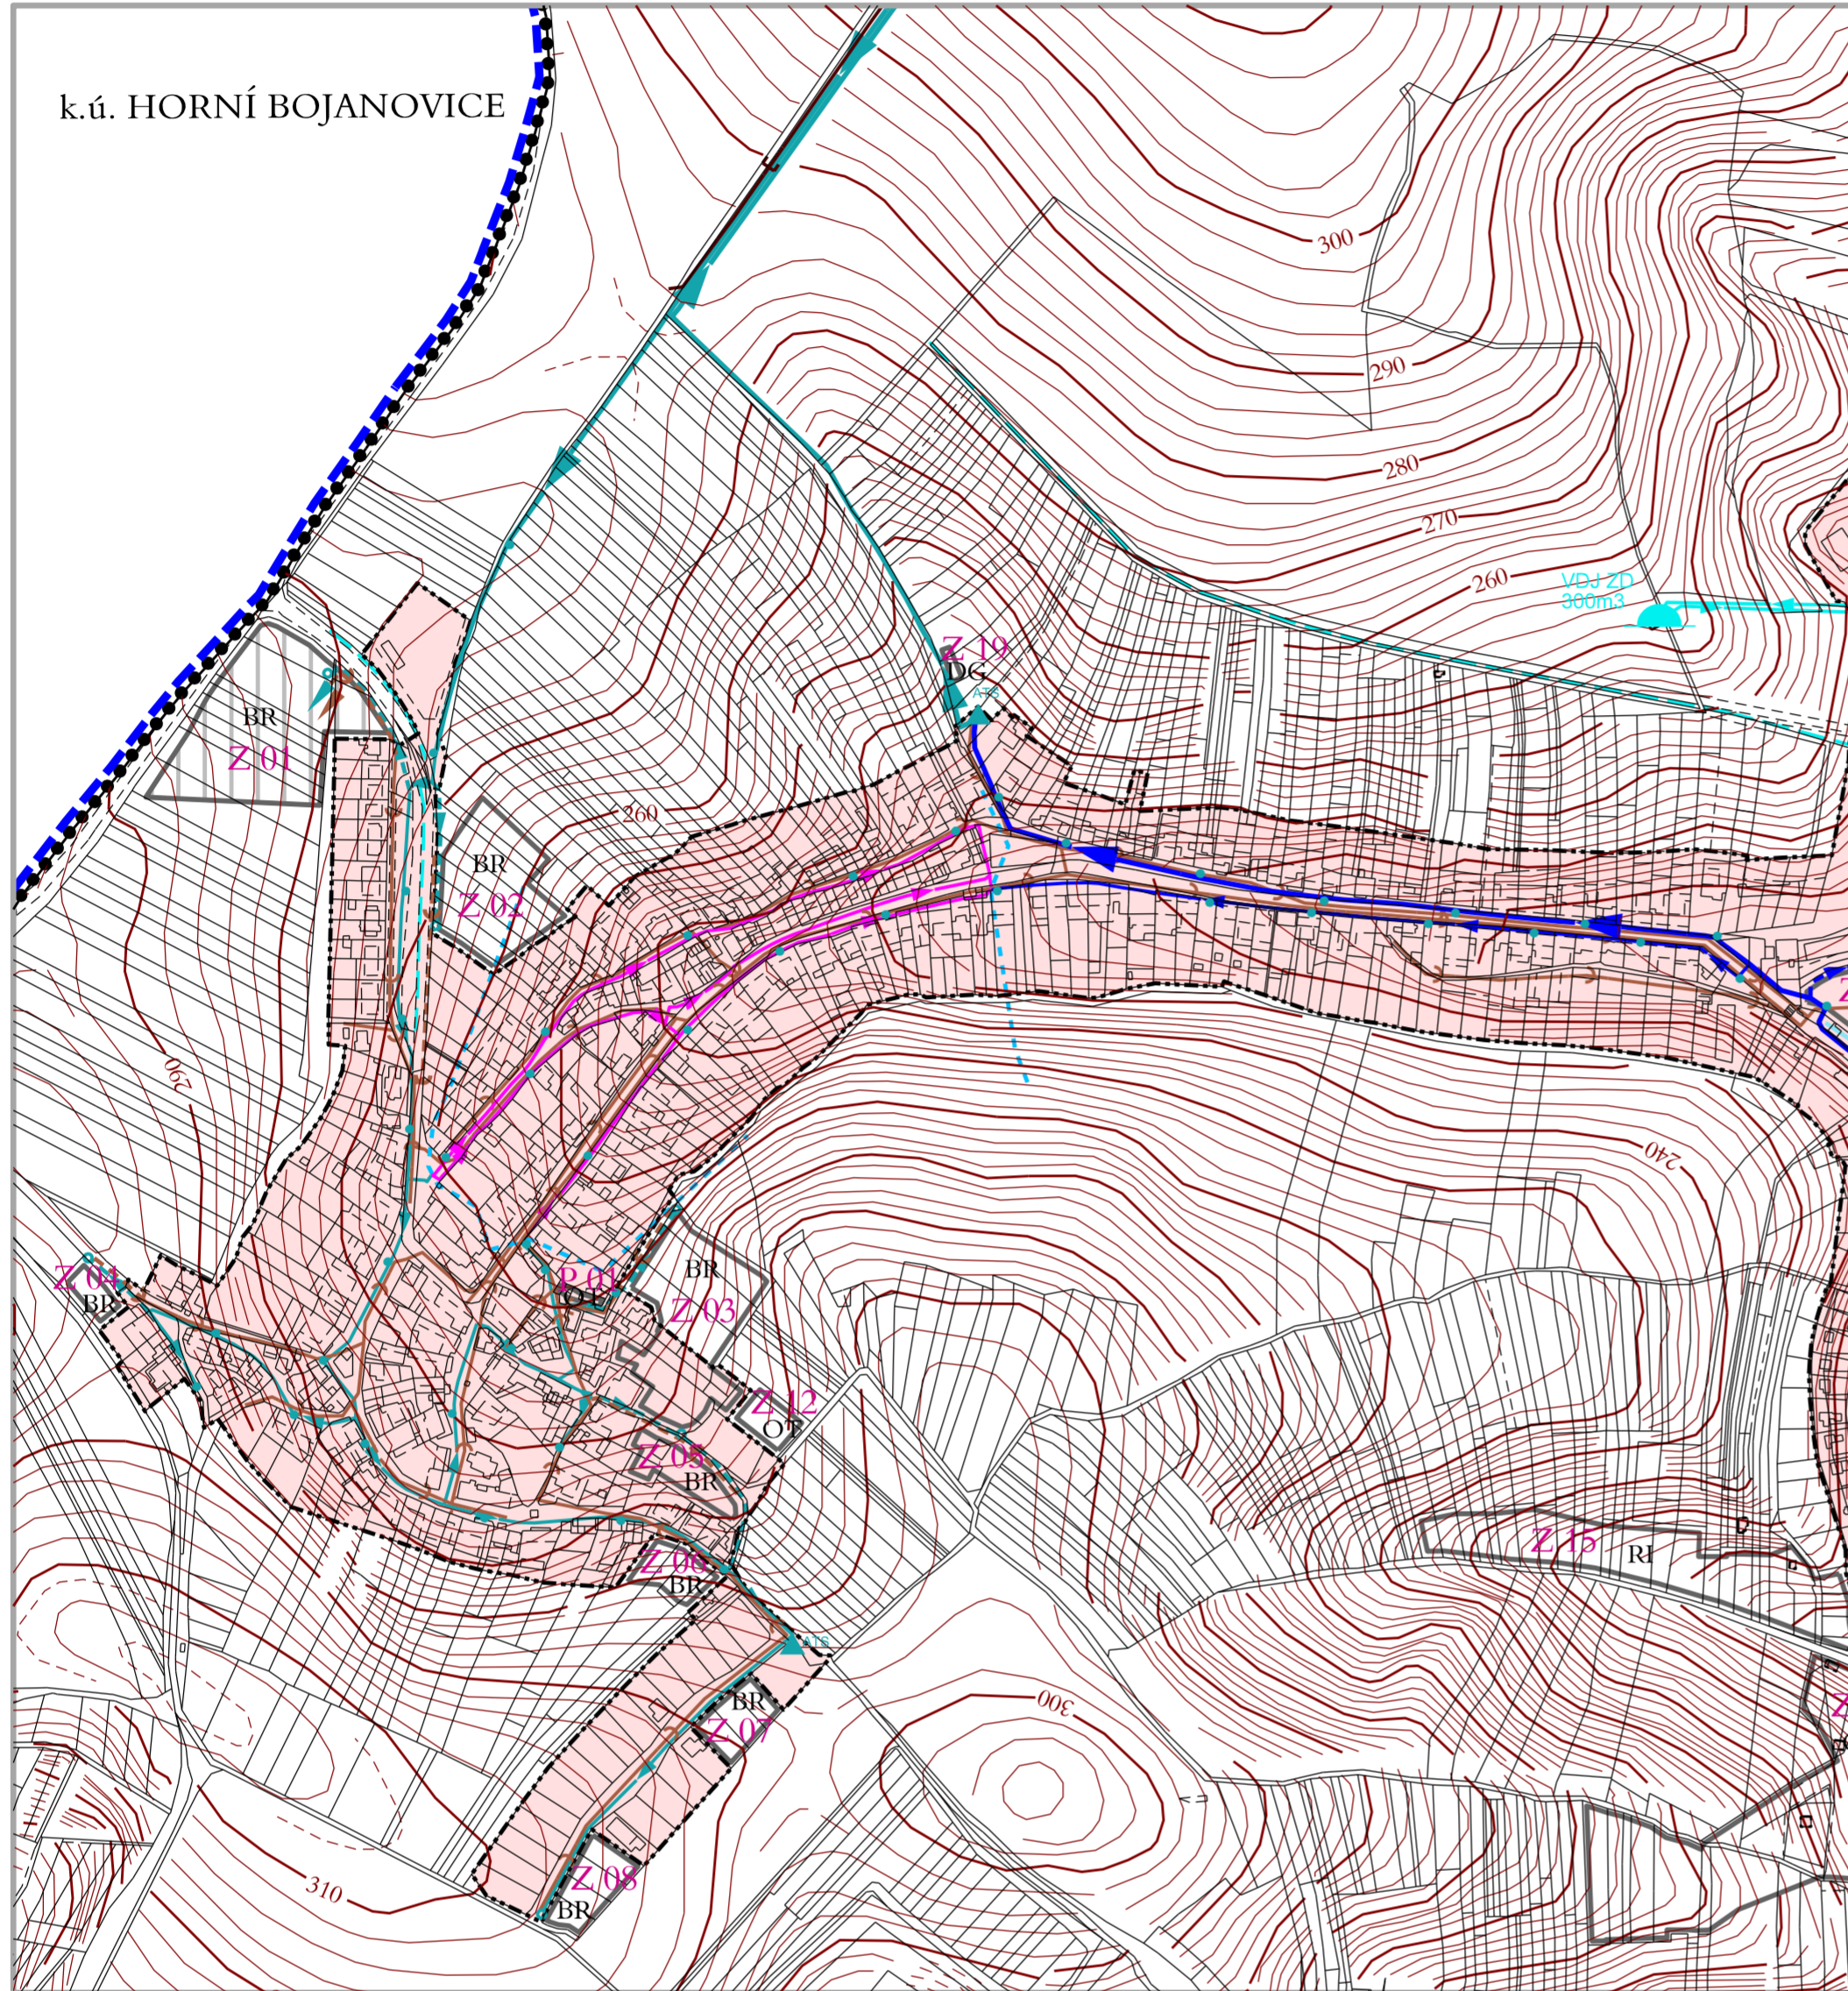

ZRUŠENO ROZSUDKEM
KS BRNO 63A1/2012-54
ZE DNE 29.5.2012

ZÁSOBOVÁNÍ VODOU

stav	návrh	
		vodovodní přívaděče
		vodovodní zásobovací řady I. tlak. pásmo (provozovatel VAK Břeclav)
		vodovodní zásobovací řady II. tlak. pásmo (provozovatel VAK Břeclav)
		vodovodní zásobovací řady III. tlak. pásmo (provozovatel VAK Břeclav)
		privátní vodovodní zásobovací řady (provozovatel obec)
		hranice tlakových pásem
		vodojem
		ATS - automatická stanice vodovodu
		hydranty
		vodní zdroj
		nápojná místa vodovodů různých tlakových pásem (polohu zásobovacích řad uvnitř zastavitelných ploch upřesní územní studie)

ODKANALIZOVÁNÍ

stav	návrh	
		kanalizace jednotná
		kanalizace tlaková
		kanalizace dešťová a odlehčovací
		čerpací stanice kanalizace
		čistírna odpadních vod
		odlehčovací komora kanalizace
		nápojná místa kanalizace (polohu kanalizačních stok uvnitř zastavitelných ploch upřesní územní studie)


ZASTAVITELNÉ PLOCHY A PLOCHY PŘESTAVBY

stav	návrh	
		zastavitelné plochy a plochy přestavby
		kód funkčního využití plochy
		označení zastavitelných ploch
		označení přestavbových ploch

INFORMATIVNÍ ÚDAJE

	hranice katastrálních území
	hranice řešeného území
	zastavěné území dle zákona č. 183/2006 Sb., k 3.9.2010
	plochy ve kterých bude poloha sítí technické infrastruktury upřesněna územní studií
	vodní plochy
	vodní toky v otevřeném korytě
	záchytný odvodňovací příkop

PLATNÝ ÚZEMNÍ PLÁN NĚMČIČKY
(podklad pro Změnu č.1 územního plánu Němčičky)

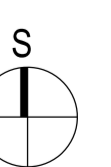

POŘIZOVATEL: MĚÚ HUSTOPEČE, Odbor regionálního rozvoje	Zodpovědný projektant: Ing. arch. Pavel Klein	 Ing. arch. Pavel Klein Ing. arch. Jan Tesářík Ing. Martin Němec	KT architekti Č. VÝKRESU: 1.03
PROJEKTANT: KT architekti Kroftova 35, 616 00 Brno tel.: +420 605 944 569 +420 737 388 087 e-mail: kt@lol.cz www.kt-arch.eu	Vypracoval: Ing. arch. Jan Tesářík Ing. Martin Němec		
VÝKRES: VÝŘEZ Z VÝKRESU ZÁSOBOVÁNÍ VODOU A ODKANALIZOVÁNÍ	1: 5 000		