



ÚZEMNÍ PLÁN NĚMČIČKY

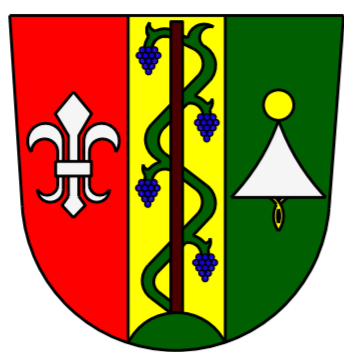

k.ú. MORKŮVKY

k.ú. HORNÍ BOJANOVICE

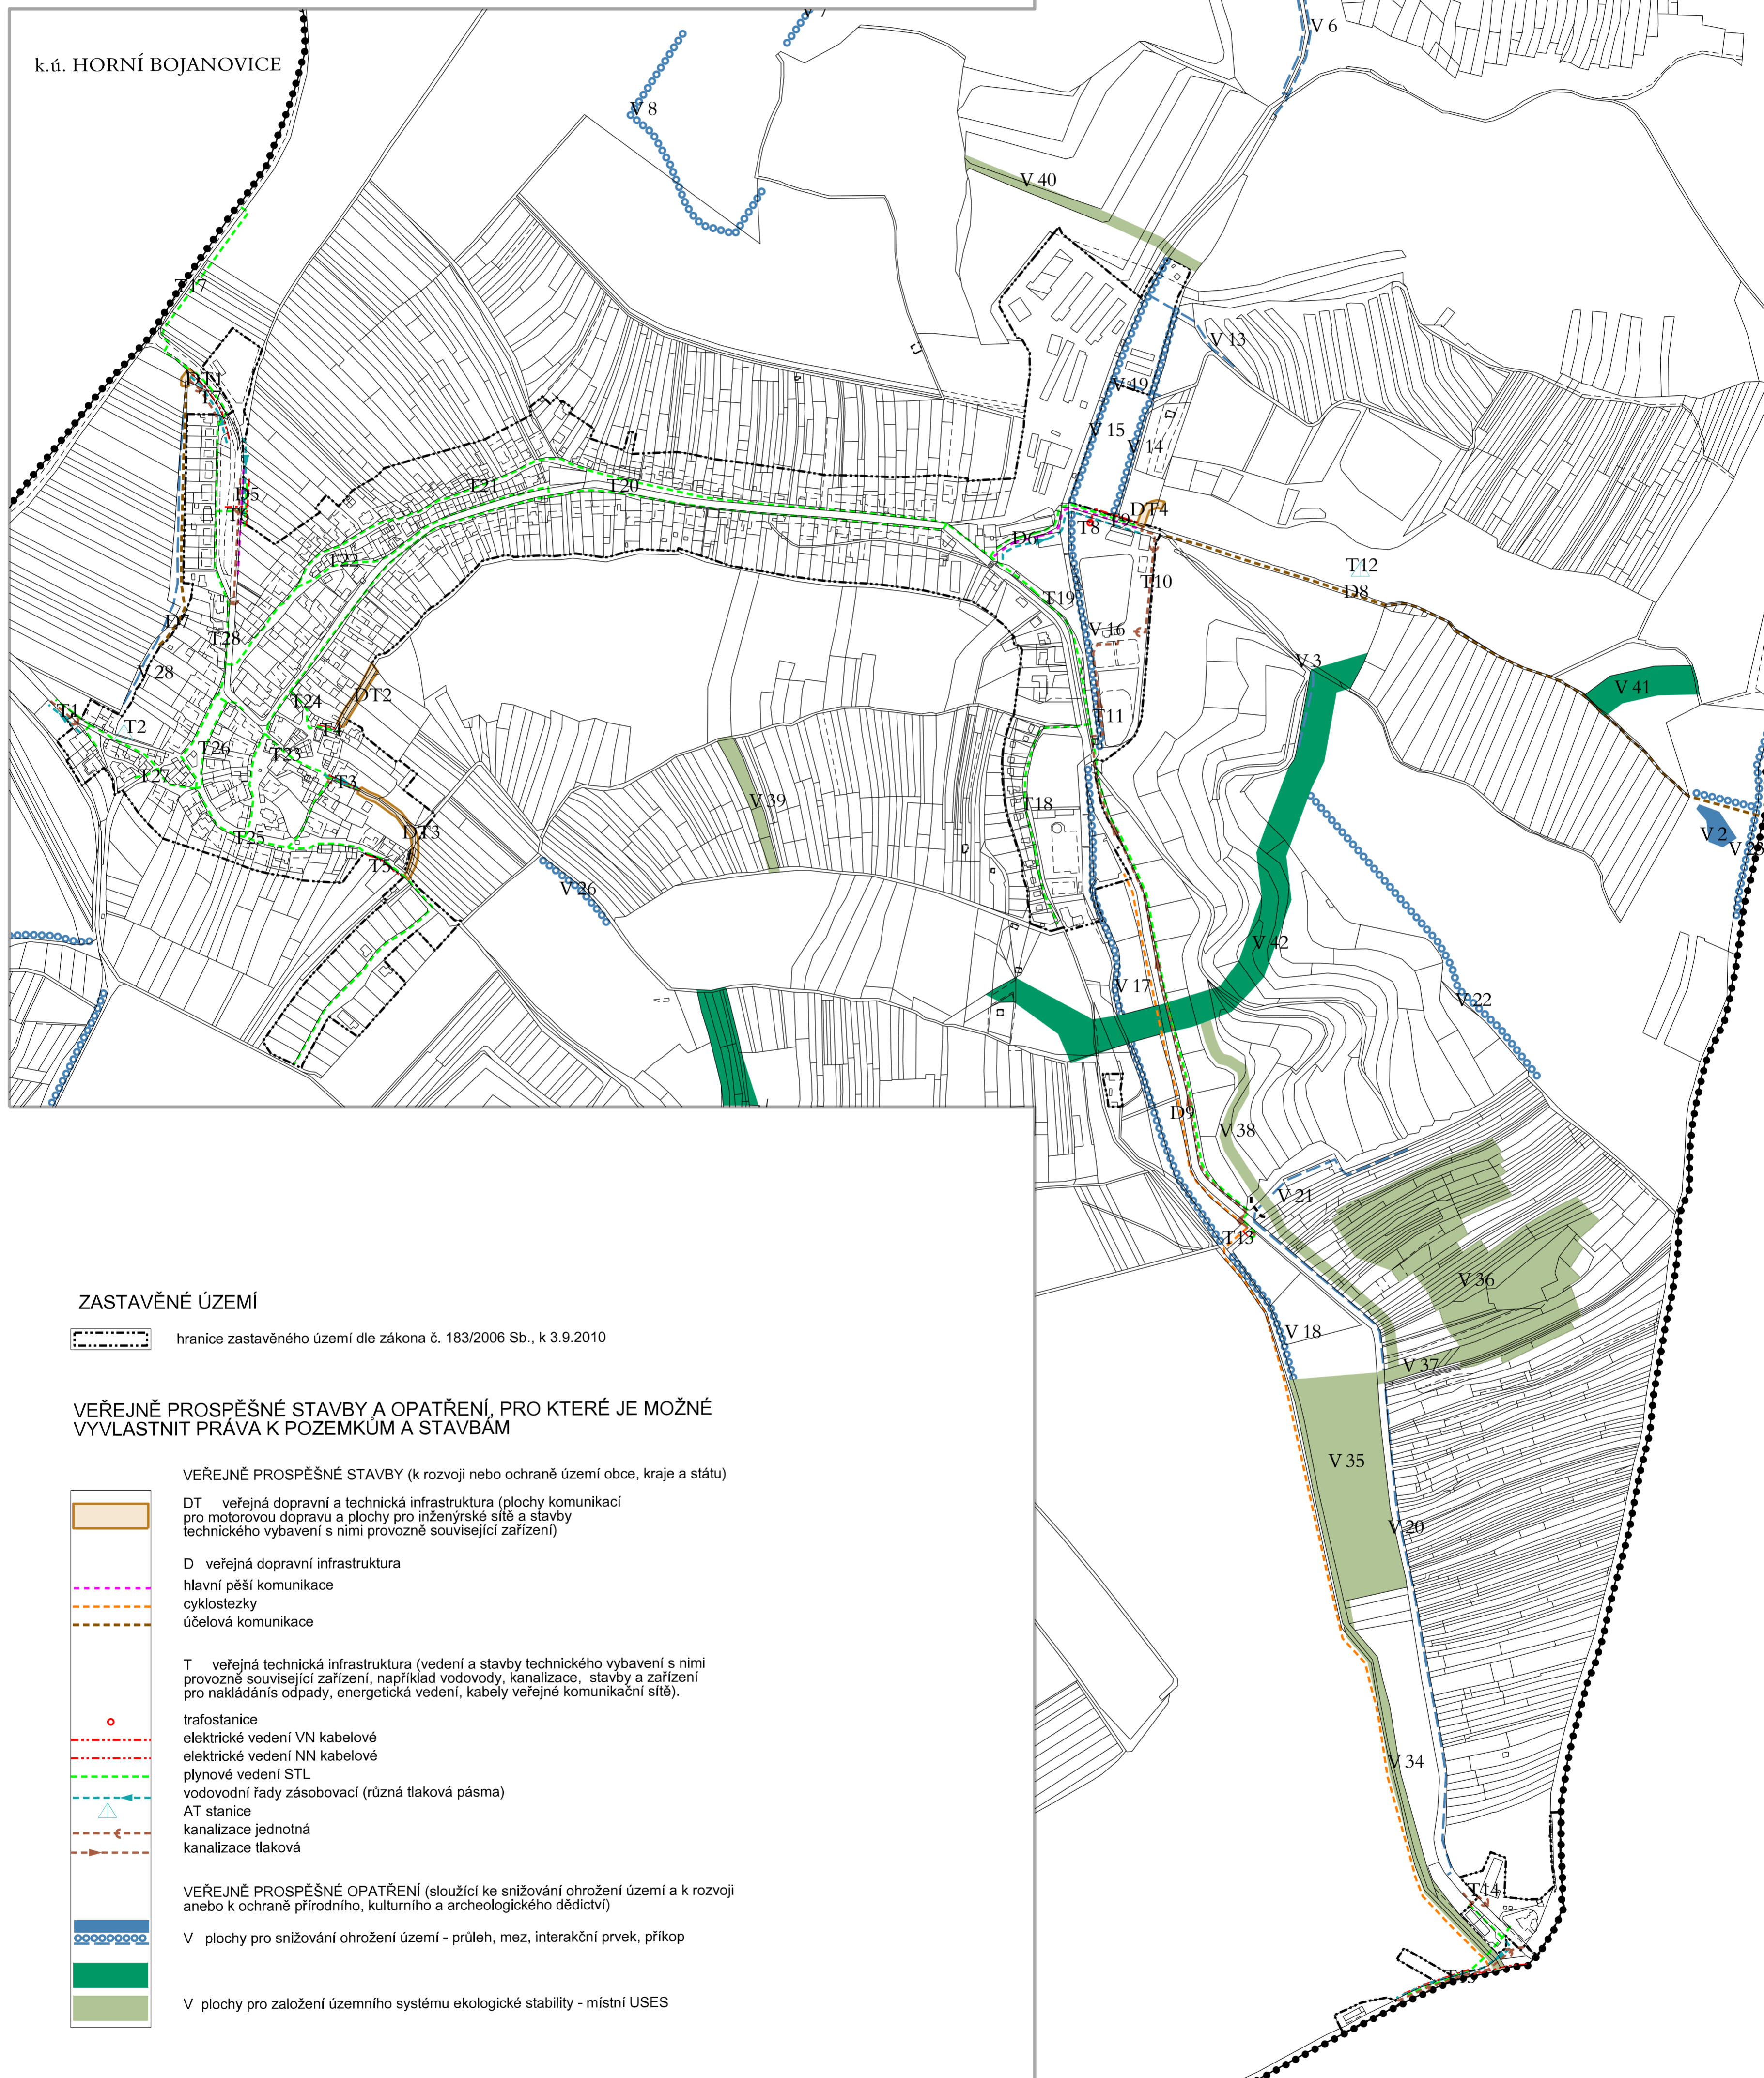

ZASTAVĚNÉ ÚZEMÍ

hranice zastavěného území dle zákona č. 183/2006 Sb., k 3.9.2010

VEŘEJNĚ PROSPĚŠNÉ STAVBY A OPATŘENÍ, PRO KTERÉ JE MOŽNÉ VYVLASTNIT PRÁVA K POZEMKŮM A STAVBÁM

VEŘEJNĚ PROSPĚŠNÉ STAVBY (k rozvoji nebo ochraně území obce, kraje a státu)

- DT veřejná dopravní a technická infrastruktura (plochy komunikací pro motorovou dopravu a plochy pro inženýrské sítě a stavby technického vybavení s nimi provozně související zařízení)
- D veřejná dopravní infrastruktura
- hlavní pěší komunikace
- cyklostezky
- účelová komunikace
- T veřejná technická infrastruktura (vedení a stavby technického vybavení s nimi provozně související zařízení, například vodovody, kanalizace, stavby a zařízení pro nakládání odpadů, energetická vedení, kabely veřejné komunikační sítě).
- trafostanice
- elektrické vedení VN kabelové
- elektrické vedení NN kabelové
- plynové vedení STL
- vodovodní řady zásobovací (různá tlaková pásma)
- AT stanice
- kanalizace jednotná
- kanalizace tlaková

VEŘEJNĚ PROSPĚŠNÉ OPATŘENÍ (sloužící ke snížení ohrožení území a k rozvoji anebo k ochraně přírodního, kulturního a archeologického dědictví)

- V plochy pro snižování ohrožení území - průleh, mez, interakční prvek, příkop
- V plochy pro založení územního systému ekologické stability - místní USES

VEŘEJNĚ PROSPĚŠNÉ STAVBY A OPATŘENÍ, PRO KTERÉ JE MOŽNÉ UPLATNIT PŘEDKUPNÍ PRÁVO PODLE PAR.101 ZÁK.Č. 183/2006 Sb.)

- VEŘEJNĚ PROSPĚŠNÉ STAVBY (k rozvoji nebo ochraně území obce, kraje a státu)
- DT veřejná dopravní a technická infrastruktura (plochy komunikací pro motorovou dopravu a plochy pro inženýrské sítě a stavby technického vybavení s nimi provozně související zařízení)

INFORMATIVNÍ ÚDAJE

- hranice katastrálních území

PLATNÝ ÚZEMNÍ PLÁN NĚMČIČKY (podklad pro Změnu č.1 územního plánu Němčičky)

POŘIZOVATEL: MĚÚ HUSTOPEČE, Odbor regionálního rozvoje		Zodpovědný projektant: Ing. arch. Pavel Klein	
PROJEKTANT: KT architekti Kroftova 35, 616 00 Brno tel.: +420 605 944 569 +420 737 388 087 e-mail: kta@lol.cz www.kt-arch.eu	Ing. arch. Pavel Klein	Ing. arch. Pavel Klein	
	Ing. arch. Jan Tesáček	Ing. arch. Jan Tesáček	
	Ing. Martin Němec	Ing. Martin Němec	
VÝKRES: VEŘEJNĚ PROSPĚŠNÉ STAVBY, VEŘEJNĚ PROSPĚŠNÁ OPATŘENÍ A ASANACE 1: 5 000			Č. VÝKRESU: 1.05

