

ÚPLNÉ ZNĚNÍ ÚZEMNÍHO PLÁNU UHERČICE PO ZMĚNĚ č.1

ZÁKLADNÍ ČLENĚNÍ

	hranice řešeného území
	hranice zastavěného území k 31.5.2021
	zastavěné plochy 21-23
	plochy změn v krajně 11-18
	hranice částí územního plánu s prvky regulačního plánu U1-2

PLOCHY A KORIDORY V PŘEKRYVNÉM ZNAČENÍ

plocha vymezená nad plochami RZV z nadřazené dokumentace - protipovodňová opatření na vodním toku Svatka PNZ-POP02

ÚZEMNÍ SYSTÉM EKOLOGICKÉ STABILITY V PŘEKRYVNÉM ZNAČENÍ

	RBC	regionální biocentrum
	RK	regionální biokoridor
	LBC	lokální biocentrum
	LBK	lokální biokoridor

URBANISTICKÁ KONCEPCE A KONCEPCE USPOŘÁDÁNÍ KRAJINY

PLOCHY S ROZDÍLNÝM ZPŮSOBEM VYUŽITÍ


	BV	bydlení venkovská
	SV	smíšené obytné venkovská
	OV	občanské vybavení veřejné
	OS	občanské vybavení - sport
	OH	občanské vybavení - hbitový
	VX	výroba vína a vinné sklepy
	VZ	výroba zemědělská
	VL	výroba lehká
	VS	skladové areály
	VE	výroba energie z obnovitelných zdrojů
	TO	nakládání s odpady
	TW	vodní hospodářství
	TE	energetika
	TX	technická
	DS	doprava silniční
	DX	garáže
	PP	veřejná prostranství s převahou zpevněných ploch
	PZ	veřejná prostranství s převahou zeleně
	ZS	zelené sídelní
	WT	vodní plochy a toky
	WX	retenci a protipovodňové
	AP	pole
	AZ	zemědělská
	AT	trvalé kultury
	AL	louky a pastviny
	ZP	zeleně přírodního charakteru
	LE	lesní
	NP	přírodní
	MX	deponie a rekultivace

KONCEPCE DOPRAVNÍ INFRASTRUKTURY


	silnice II. a III. třídy
	místní komunikace
	účelové komunikace
	zastávky autobusové dopravy
	koridory cyklistické dopravy

KONCEPCE TECHNICKÉ INFRASTRUKTURY

	nadzemní elektrické vedení VN 110 kV
	nadzemní elektrické vedení VN 22 kV a trafostanice
	kabelové elektrické vedení VN 22 kV
	zrušené nadzemní elektrické vedení 22 kV
	vysokotlaký plynovod nad 40 barů (VVTL)
	vysokotlaký plynovod a regulační stanice plynu
	středotlaký plynovod
	teplovod
	optický kabel
	dálkový kabel spojů
	koridor radioreleové trasy spojů
	zásobovací plyní vodovod
	veřejný plyní vodovod
	vodovod skupinového vodovodu
	stoky dešťové kanalizace
	stoky splaškové kanalizace
	stoky tlakové kanalizace
	čistička odpadních vod (ČOV)
	čerpací stanice odpadních vod

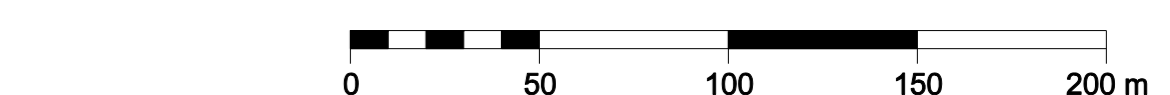

5 KOORDINAČNÍ VÝKRES - DETAIL OBCE
měřítko 1 : 2 000

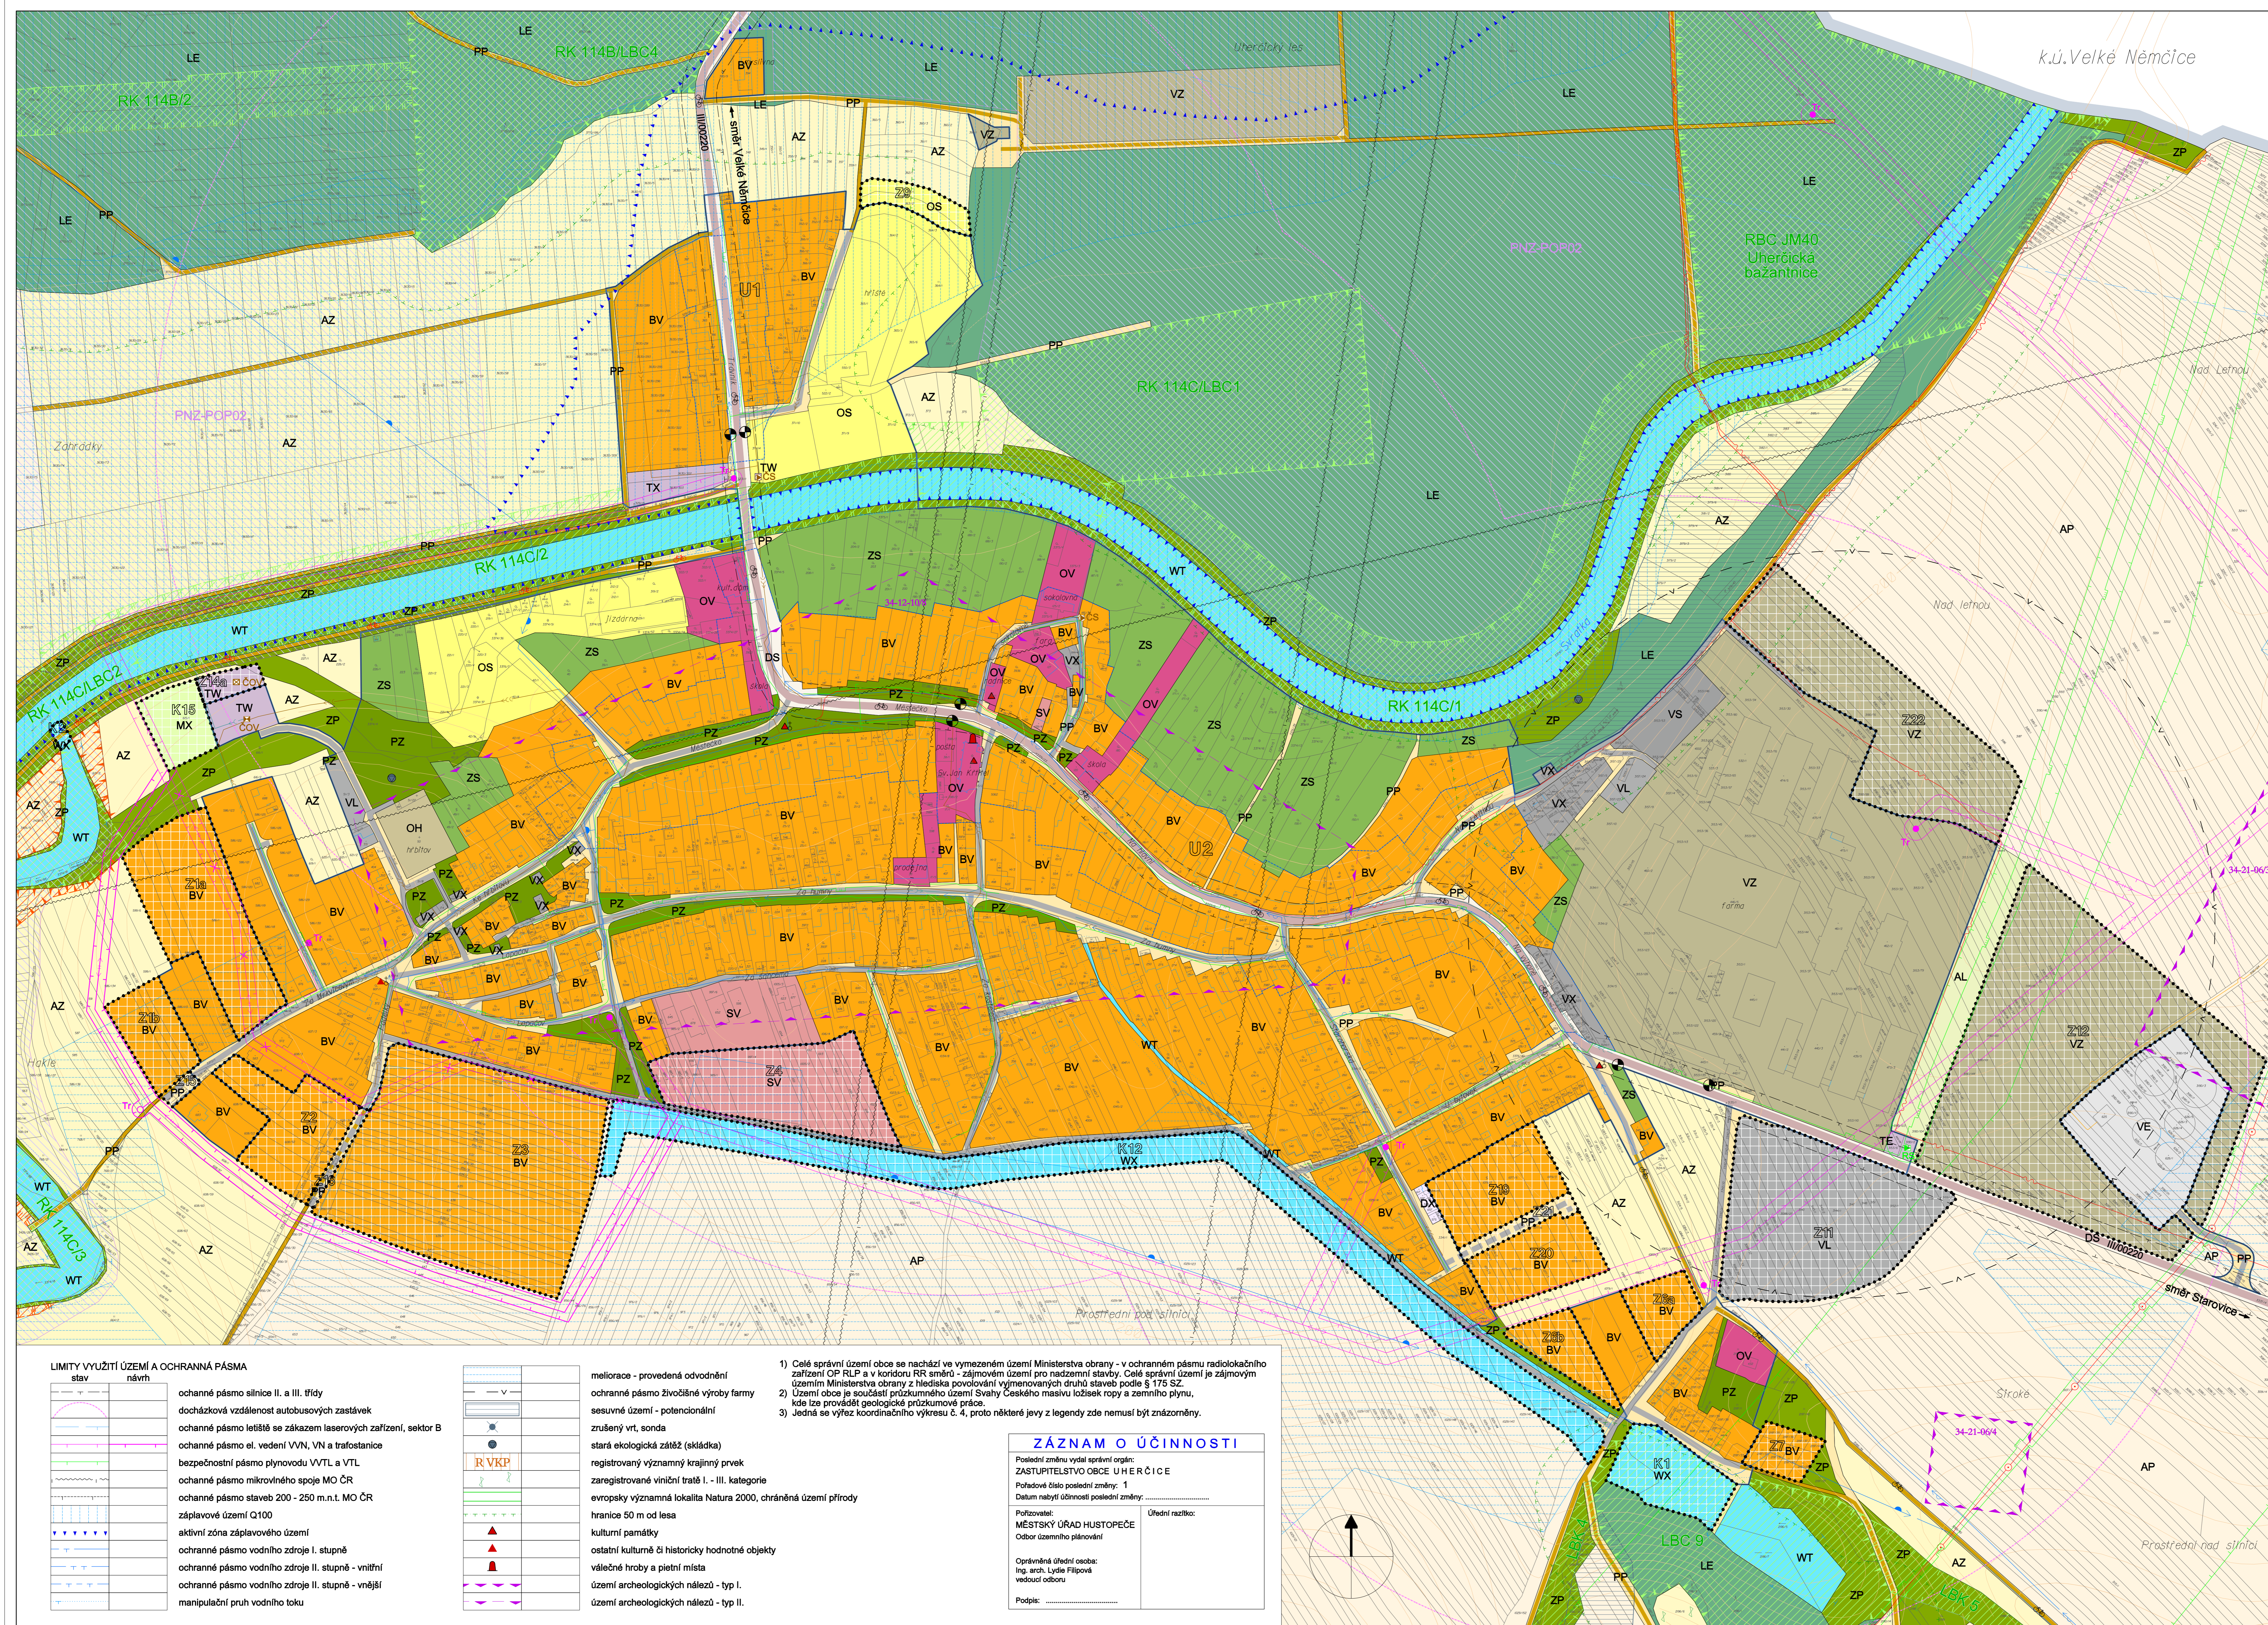

LIMITY VYUŽITÍ ÚZEMÍ A OCHRANNÁ PÁSMA

	ochranné pásmo silnice II. a III. třídy
	docházková vzdálenost autobusových zastávek
	ochranné pásmo letišť se zákazem laserových zařízení, sektor B
	ochranné pásmo el. vedení VVN, VN a trafostanice
	bezpečnostní pásmo plynovodu VVTL a VTL
	ochranné pásmo mikrovlnného spoje MO ČR
	ochranné pásmo staveb 200 - 250 m.n.t. MO ČR
	záplavové území Q100
	aktivní zóna záplavového území
	ochranné pásmo vodního zdroje I. stupně
	ochranné pásmo vodního zdroje II. stupně - vnitřní
	ochranné pásmo vodního zdroje II. stupně - vnější
	manipulační pruh vodního toku

	meliiorace - provedené odvodnění
	ochranné pásmo živočišné výroby farmy
	severné území - polanční/okrajní zrušený vrt, sonda
	stará ekologická zátěž (skládky)
	registrovaný významný krajinný prvek
	zaregistrované viniční tratě I. - III. kategorie
	evropsky významná lokalita Natura 2000, chráněná území přírody
	hranice 50 m od lesa
	kulturní památky
	ostatní kulturně či historicky hodnotné objekty
	velečné hroby a pietní místa
	území archeologických nálezů - typ I.
	území archeologických nálezů - typ II.

- 1) Celé správní území obce se nachází ve vymezeném území Ministerstva obrany - v ochranném pásmu radiolokačního zařízení OP RLP a v koridoru RR směru - zájmovém území pro nadzemní stavby. Celé správní území je zájmovým územím Ministerstva obrany z hlediska povolování výškových změn stávek podle § 175 SZ.
- 2) Území obce je součástí průzkumného území Svatky Českého masívu ložisek ropy a zemního plynu, kde lze provádět geologické průzkumné práce.
- 3) Jedná se výřez koordináčního výkresu č. 4, proto některé jevy z legendy zde nemusí být znázorněny.

ZÁZNAM O ÚČINNOSTI

Poslední změnu vyhlášená orgánem: MĚSTSKÝ ÚŘAD UHERČICE

Podpis: _____

Podpis: _____