


# ZMĚNA č.1 ÚZEMNÍHO PLÁNU VELKÉ HOSTĚŘÁDKY

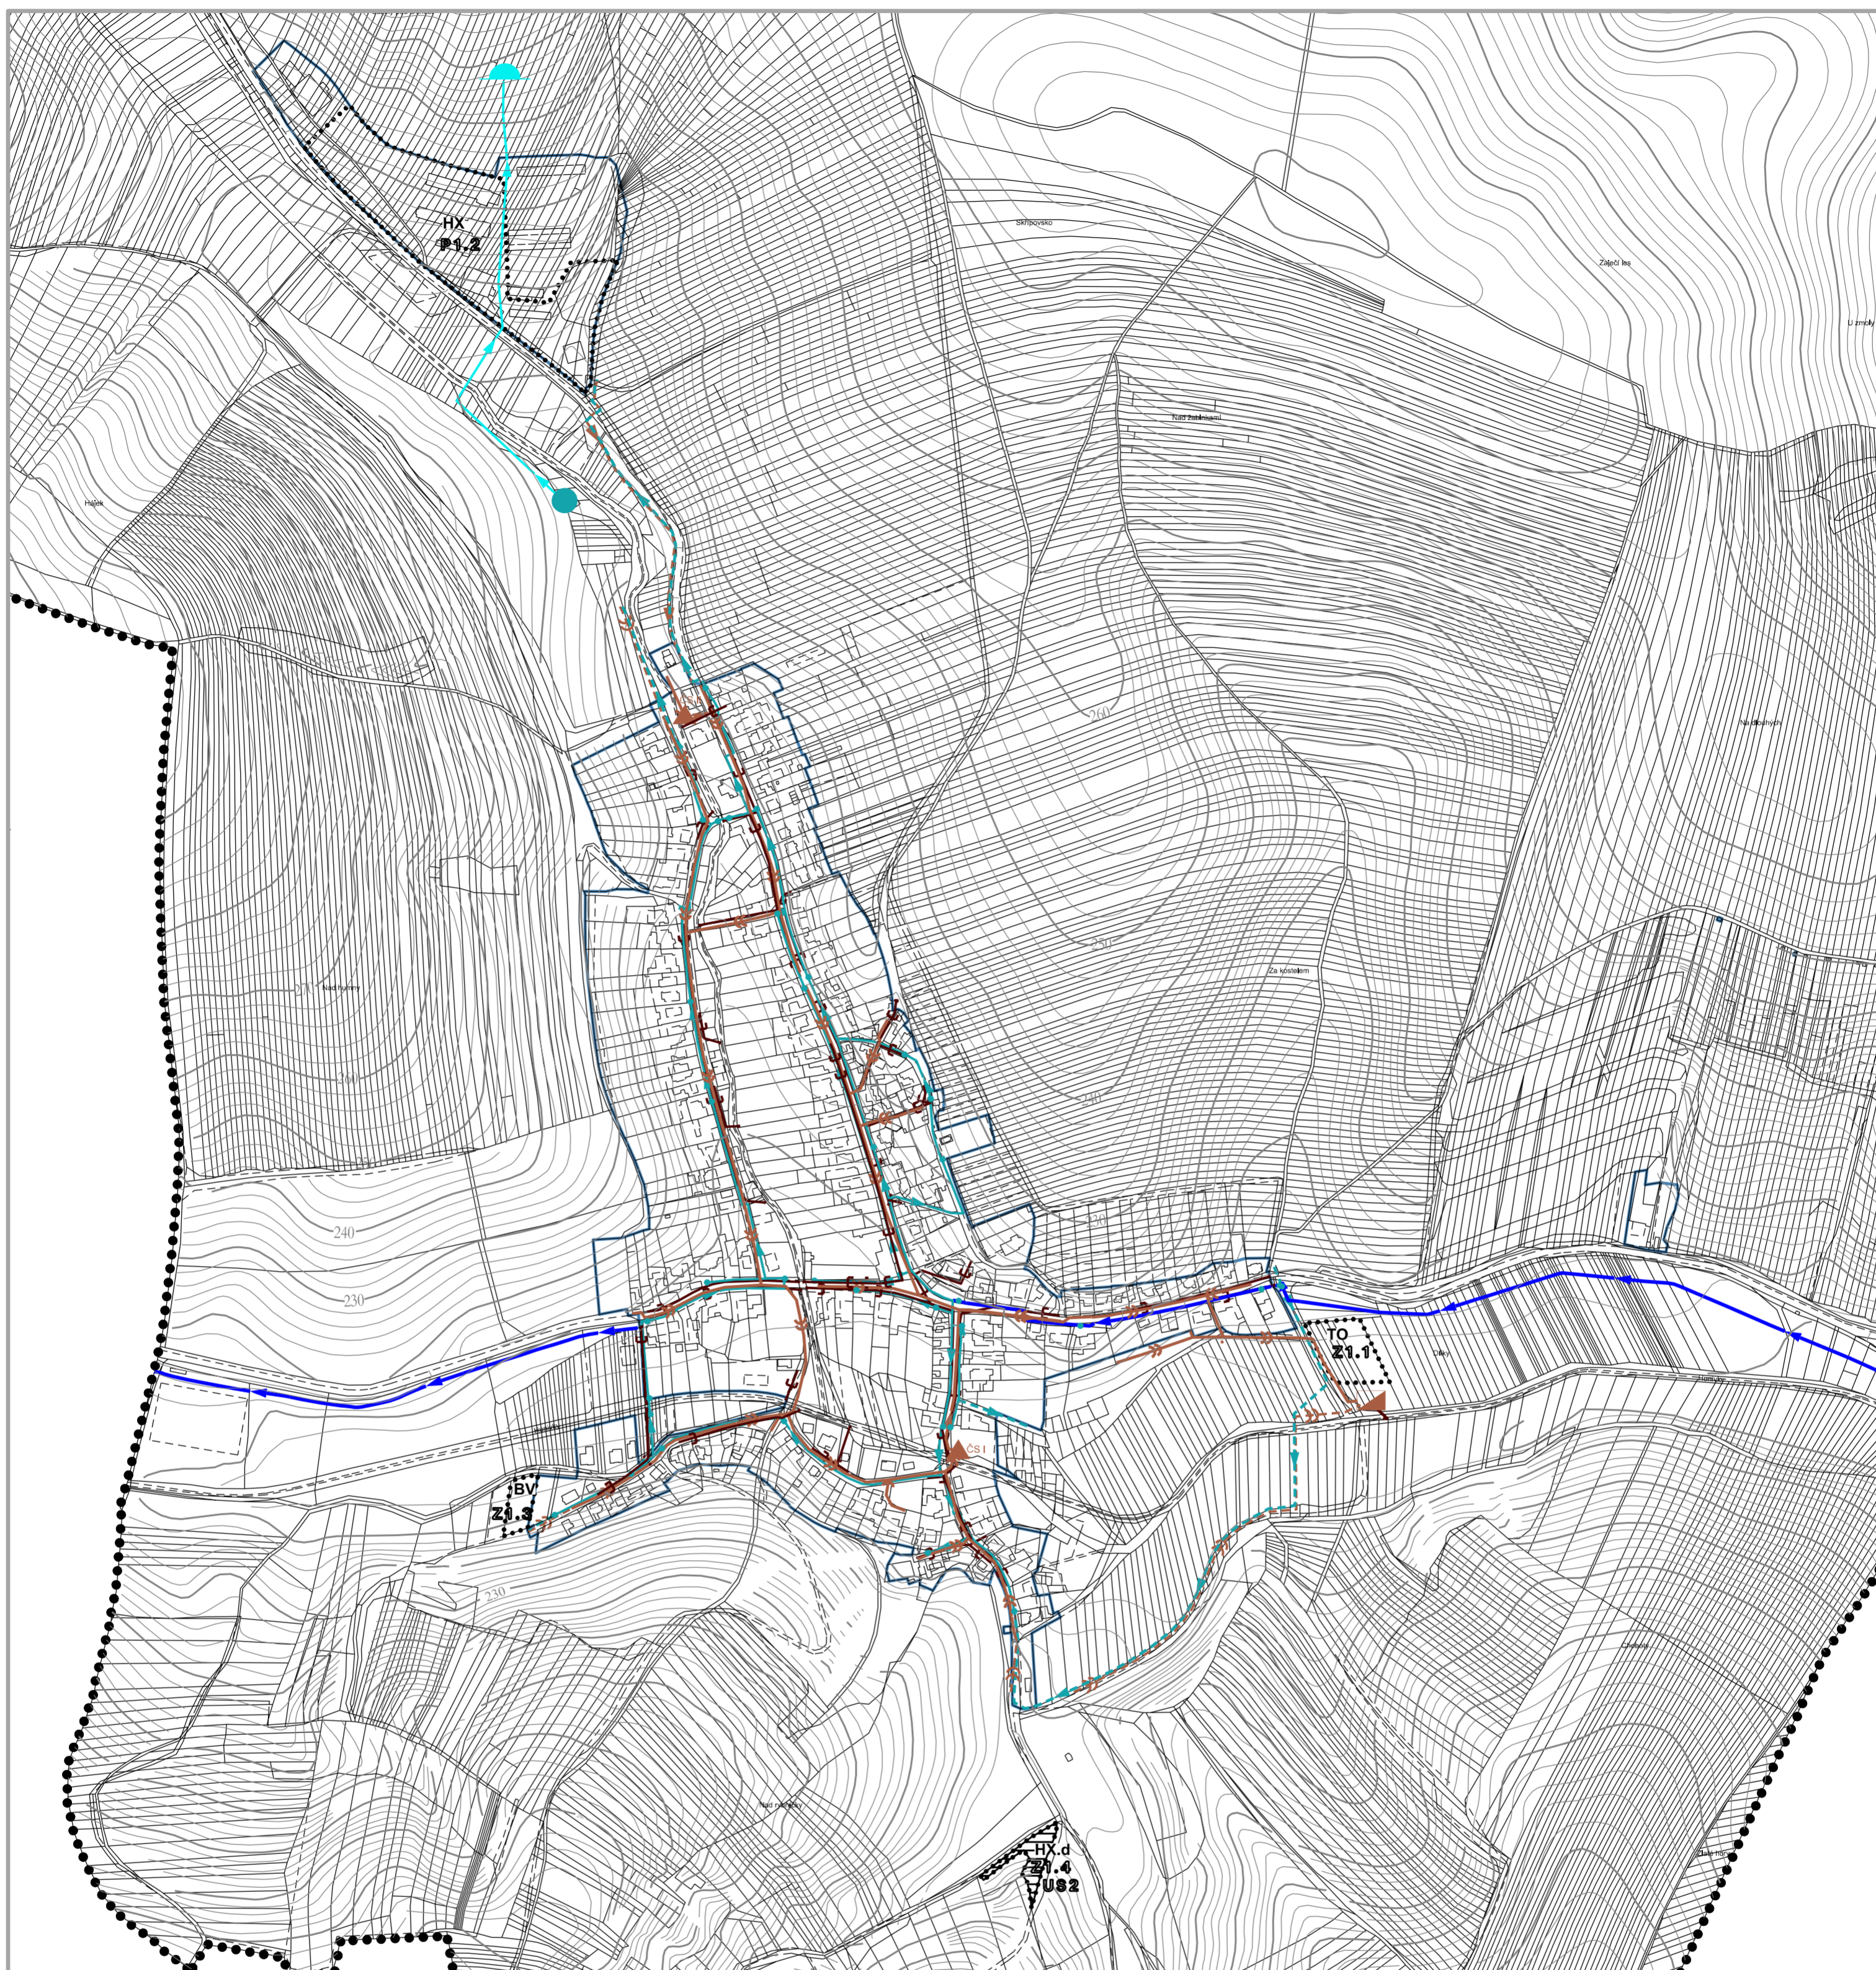

## ZÁSODOVÁNÍ VODOU

stav	návrh	
		vodovodní přívaděč
		vodovodní zásobovací řady
		vodovodní zásobovací řady privátní
		vodojem privátní
		vodní zdroj
		hydrant

## ODKANALIZOVÁNÍ

		kanalizace splašková
		kanalizace dešťová / odlehčovací
		kanalizace tlaková
		čerpací stanice kanalizace
		odlehčovací komora kanalizace
		čistiřna odpadních vod

## LEGENDA

	hranice řešeného území
	hranice zastavěného území
	zastavitelné plochy
	plochy přestavby
<b>1.3</b>	označení změn č.1 Územního plánu Velké Hostěradky

## PLOCHY A KORIDORY, VE KTERÝCH JE ROZHODOVÁNÍ O ZMĚNÁCH V ÚZEMÍ PODMÍNĚNO

	U82	zpracováním územní studie
--	-----	---------------------------

FÁZE: NÁVRH ÚP PRO VEŘEJNÉ PROJEDNÁNÍ

POŘIZOVATEL: Městský úřad Hustopeče, odbor územního plánování	Zodpovědný projektant: Ing. arch. Pavel Klein	KT architekti Č. VÝKRESU: <b>1.04</b>
PROJEKTANT: KT architekti Kroftova 35, 616 00 Brno	Datum zpracování: 10/2022	
VÝKRES: TECHNICKÁ INFRASTRUKTURA - VODNÍ HOSPODÁŘSTVÍ (MĚNĚNÉ ČÁSTI HLAVNÍHO VÝKRESU)		1: 5 000

## ZÁZNAM O ÚČINNOSTI

Název dokumentace: <b>Územní plán Velké Hostěradky - změna č.1</b>	otisk úředního razítka
Správní orgán, který dokumentaci vydal: <b>Zastupitelstvo obce Velké Hostěradky</b>	
Datum nabytí účinnosti:	
Pořizovatel: <b>Městský úřad Hustopeče, odbor územního plánování</b> Oprávněná úřední osoba pořizovatele: Jméno a příjmení: Funkce: Podpis:	

