


ÚP STAROVICE

ÚPLNÉ ZNĚNÍ PO ZMĚNĚ Č.2

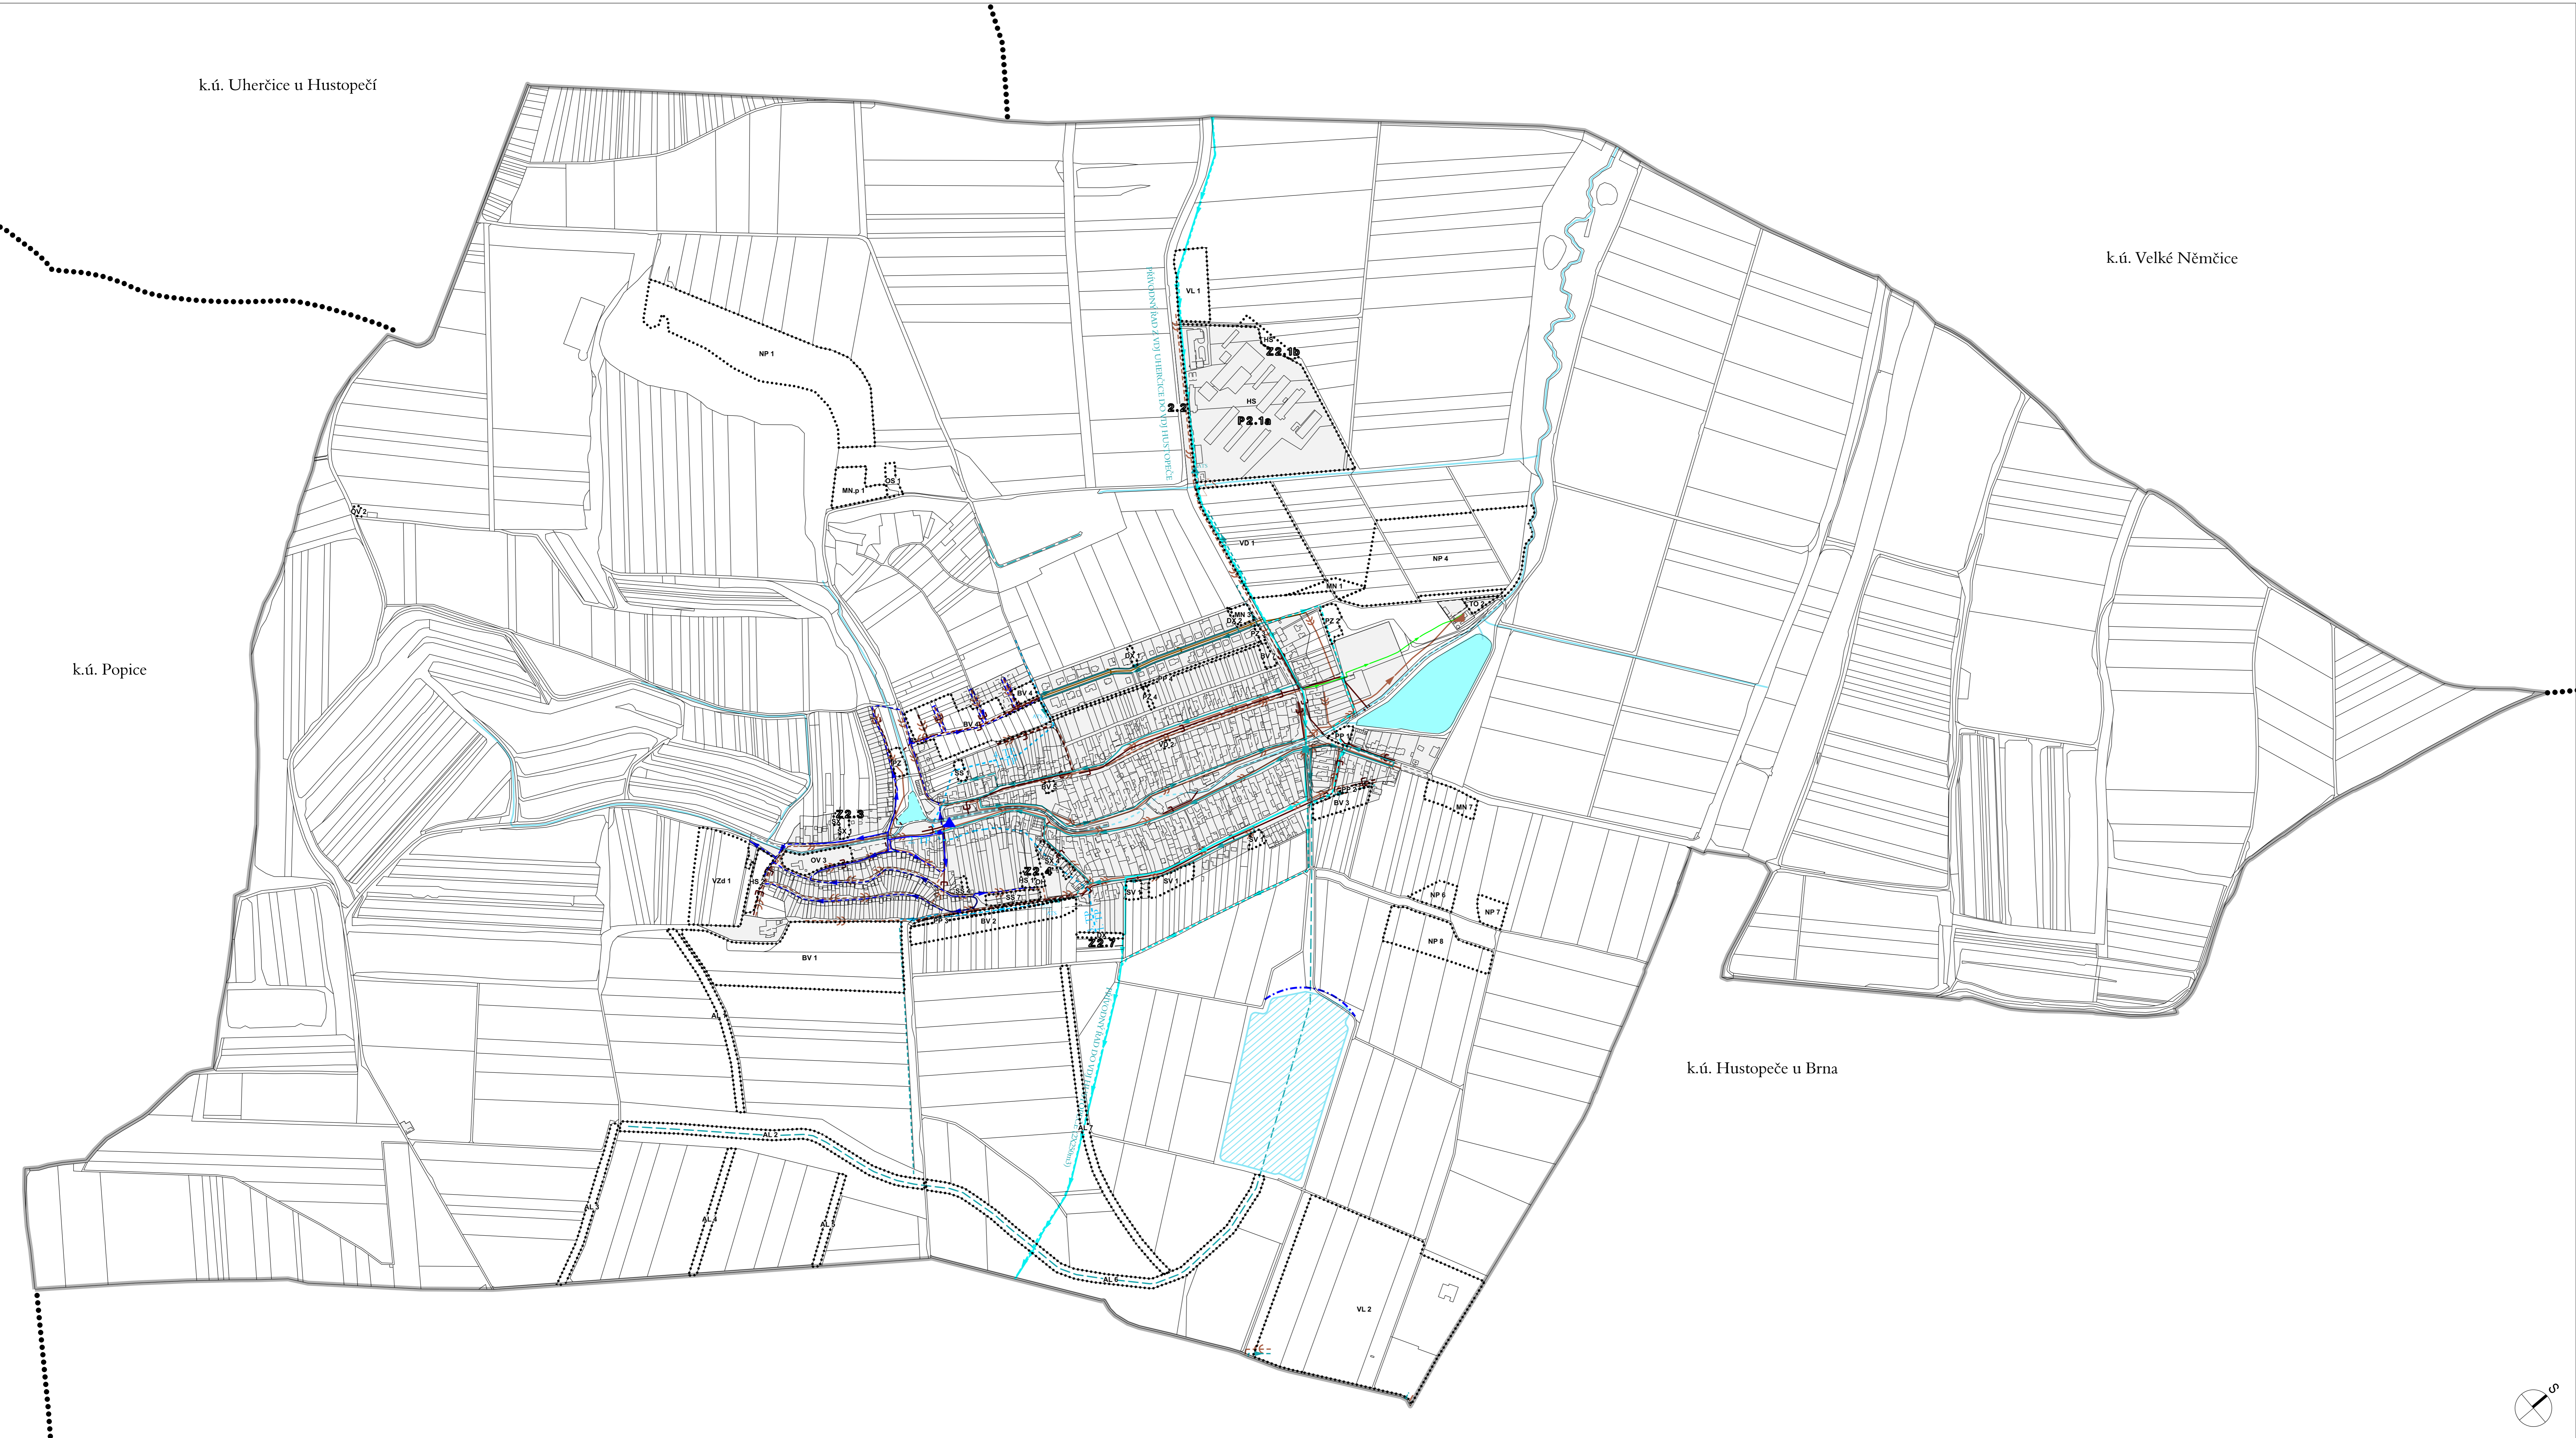

ZÁSOBOVÁNÍ VODOU

stav	návrh	
		vodovodní přívadče
		vodovodní zásobovací řady 1. tlakového pásma
		vodovodní zásobovací řady 2. tlakového pásma
		vodovodní zásobovací řady 3. tlakového pásma
		významné vodovodní přípojky v nezastavěném území
		ATS - automatická stanice vodovodu
		vodovodní šachta
		hranice tlakových pásem

ODKANALIZOVÁNÍ

stav	návrh	
		kanalizace jednotná
		kanalizace splašková gravitační
		kanalizace tlaková
		kanalizace dešťová
		čistírna odpadních vod

INFORMATIVNÍ ÚDAJE

	hranice katastrálních území
	hranice řešeného území
	zastavěné území
	značení zastavěných ploch
	značení přestavbových ploch
	značení změn v krajině
	vodní plochy
	vodní toky v otevřeném korytě
	vodní toky zatrubněné
	občasné vodotoče a otevřené příkopy, průlehy
	ochranné hráže
	suchý poldr

ZÁZNAM O ÚČINNOSTI ÚZEMNÍHO PLÁNU

Správní orgán, který vydal poslední změnu územního plánu:		
Pořadové číslo poslední změny: 2		
Datum nabytí účinnosti poslední změny:		
Pořizovatel: Obecní úřad Starovice		Razítko
Jméno a příjmení: Antonín Kadlec		
Funkce: starosta		
Podpis:		

