

LEGENDA


- PLOCHY PODROBNĚHO FUNKČNÍHO VYUŽITÍ**
(podle konkrétních podmínek mohou být vymezeny například plochami s převažujícím využitím)
- ROZHRANÍ REGULAČNÍCH PLOCH**
- INDEX PODROBNĚHO FUNKČNÍHO VYUŽITÍ**
● plochy nezasťavěné stavbami pro bydlení, občanskou vybavenost, rekreaci, výrobu, skladování
△ výška zástavby prověřit územní řízením
1 výška zástavby v plochách - 1 NP
1+ výška zástavby v plochách - 1 NP + využití podkrovní
2 výška zástavby v plochách - 2 NP
2+ výška zástavby v plochách - 2 NP + využití podkrovní
termín "podkrovní" je definován v textu Výkresu
2u výška zástavby v plochách = max. 3 NP z hlavní přístupové komunikace, z toho poslední NP jako ustupující podlaží
- B plochy bydlení v rodinných domech
B1 plochy bydlení v rodinných domech s limitovanou velikostí parcel
Bh plochy bydlení v rodinných domech v hlukově zatíženém území
Bd plochy bydlení v bytových domech
Bc plochy smíšené území bydlení se službami
Bv plochy bydlení služební a výrobu, výrobními službami
Bs plochy bydlení se specifickým charakterem staveb
Bl plochy bydlení v rodinných domech s limitovanou velikostí parcel
OV plochy základní občanské vybavenosti
OVh plochy hřbitova
Sv plochy veřejných sportovišť bez režimů návštěvnosti (volně přístupné) a bez staveb individuální rekreace
S plochy sportovních staveb doplňujících hlavní účel plochy s převažujícím využitím
Sr plochy veřejných sportovišť s režimem návštěvnosti
K malývyrbní vinné sklepy s možností využití podkrovní pro bydlení
T plochy pro technické vybavení
P plochy veřejných prostranství, polyfunkční shromažďovací a rozptylové prostory
Pp plochy veřejných parků, parkově upravené plochy
Pz plochy veřejné zeleně
Dd plochy dálnic
Ddo úsek dálnice s nutností protihlukové ochrany
Dds plochy dálničních odpočívadel včetně ploch pro stavby související s hlavním účelem plochy
Da2 plochy silnic II. třídy mimo zastavěné a zastavitelné území
Da3 plochy silnic III. třídy mimo zastavěné území a zastavitelné plochy
Dmk plochy místním propojovacími komunikacemi včetně silnicovnitř zastavěného území a zastavitelných ploch
Dmk plochy místních komunikací
V plochy výroby, řemeslných provozů, výrobních služeb a komerce s možností bydlení správců
Uz plochy užitkové zeleně, zahrady, extenzivní sady bez nadzemních staveb mámo oplocení
W vodní plochy včetně ploch rozptýlené zeleně a nutných technických a terénních opatření
IP plochy s režimem územního systému ekologické stability
IP plochy doplňující ÚSES - interakční prvky
CH ostatní plochy pro ochranu a stabilizaci přírodních systémů
Z zemědělské provozovny plochy orné půdy s možností změny na trvalé kultury
Zn zemědělské provozovny plochy v nivě, k lučnickému, rybnickému hospodářství, k revitalizaci vodních toků
Ze zemědělské provozovny plochy erozně ohrožené, nutné posouzení a provedení preventivních opatření
Zd zemědělské provozovny plochy trvalých i netrvalých kultur v drobné drážbě
Zv zemědělské provozovny plochy trvalých kultur
Pv plochy rozhledny včetně odpočinkových ploch
Vu plochy zemědělské uгодnosti a služeb a integrovaným bydlením správců a ubytováním do 10 lůžek (agroturistika)
OVd plochy komunitního zařízení pro seniory

- PLOCHY S PŘEVAŽUJÍCÍM ZPŮSOBEM VYUŽITÍ**
- STABILIZOVANÉ NÁVRŽNÉ
- PLOCHY SMÍŠENÉ OBYTNÉ
PLOCHY BYDLENÍ
PLOCHY OBČANSKÉ VYBAVENOSTI
PLOCHY REKREACE
PLOCHY VÝROBY A SKLADOVÁNÍ
PLOCHY SMÍŠENÉ - BYDLENÍ S DROBNOU VÝROBU
PLOCHY DOPRAVNÍ INFRASTRUKTURY
PLOCHY SMÍŠENÉ NEZASTAVĚNÉHO ÚZEMÍ
PLOCHY ZEMĚDĚLSKÉ
PLOCHY PŘÍRODNÍ
PLOCHY ZEMĚDĚLSKÉ - DROBNÉ DRŽBY
PLOCHY SMÍŠENÉ ZEMĚDĚLSKÉ

- ÚSES STABILIZOVANÉ NÁVRŽNÉ
- NADREGIONÁLNÍ KORIDOR
REGIONÁLNÍ BIOCENTRUM (RBC)
LOKÁLNÍ BIOCENTRUM (LBC), LOKÁLNÍ BIOCORIDOR (LBK)
INTERAKČNÍ PRVEK (IP)
TRASA A KORIDOR VYSOKORYCHLOSTNÍ TRATĚ
BLOK ZÁSTAVBY SEVERNĚHO CHARAKTERU
URBANISTICKY HODNOTNÉ ÚZEMÍ

- # STAROVIČKY
- STABILIZOVANÉ NÁVRŽNÉ
- ZÁPLAVOVÉ ÚZEMÍ
ROZVODNICE, ČÍSLO POVODÍ
VODNÍ TOKY, PLOCHY
PLOCHY MELIORAČNÍ
TRASY VN, VVN, TRAFOSTANICE
TRASY PLYNOVODU, VTL, STL, REGULAČNÍ STANICE
TRASY DK, DOK
KANALIZACE
KANALIZACE REKONSTRUKCE
VODOVOD PŘIVÁDĚČ
VODOVOD, VODOJEM
EVIDOVANÉ KULTURNÍ PAMÁTKY
CHRÁNĚNÉ VÁLČNÉ HROBY A PIETNÍ MÍSTA
OSTATNÍ KULTURNĚ HISTORICKÉ OBJEKTY
ARCHEOLOGICKÉ LOKALITY
OCHRANNÁ PÁSMA
CYKLOTRASY, PĚŠÍ TURISTICKÉ TRASY
OCHRANNÉ PÁSMA HŘBITOVA
ŽELEZNICE
HLUKOVÉ PÁSMA DÁLNIČE (sén 50 db)
HLUKOVÉ PÁSMA ŽELEZNICE (sén 50 db)
- CELÉ SPRÁVNÍ ÚZEMÍ OBCE JE ZÁJMUVÝM ÚZEMÍM MINISTERSTVA OBRANY
Z HLEDISKA POVOLOVÁNÍ VYMEZOVANÝCH STAVEB
CELÉ SPRÁVNÍ ÚZEMÍ OBCE SE NACHÁZÍ VE VYMEZENÉM ÚZEMÍ MO - OP RLP.

VÝREZ HLAVNÍHO VÝKRESU V MĚŘÍTKU 1 : 2000

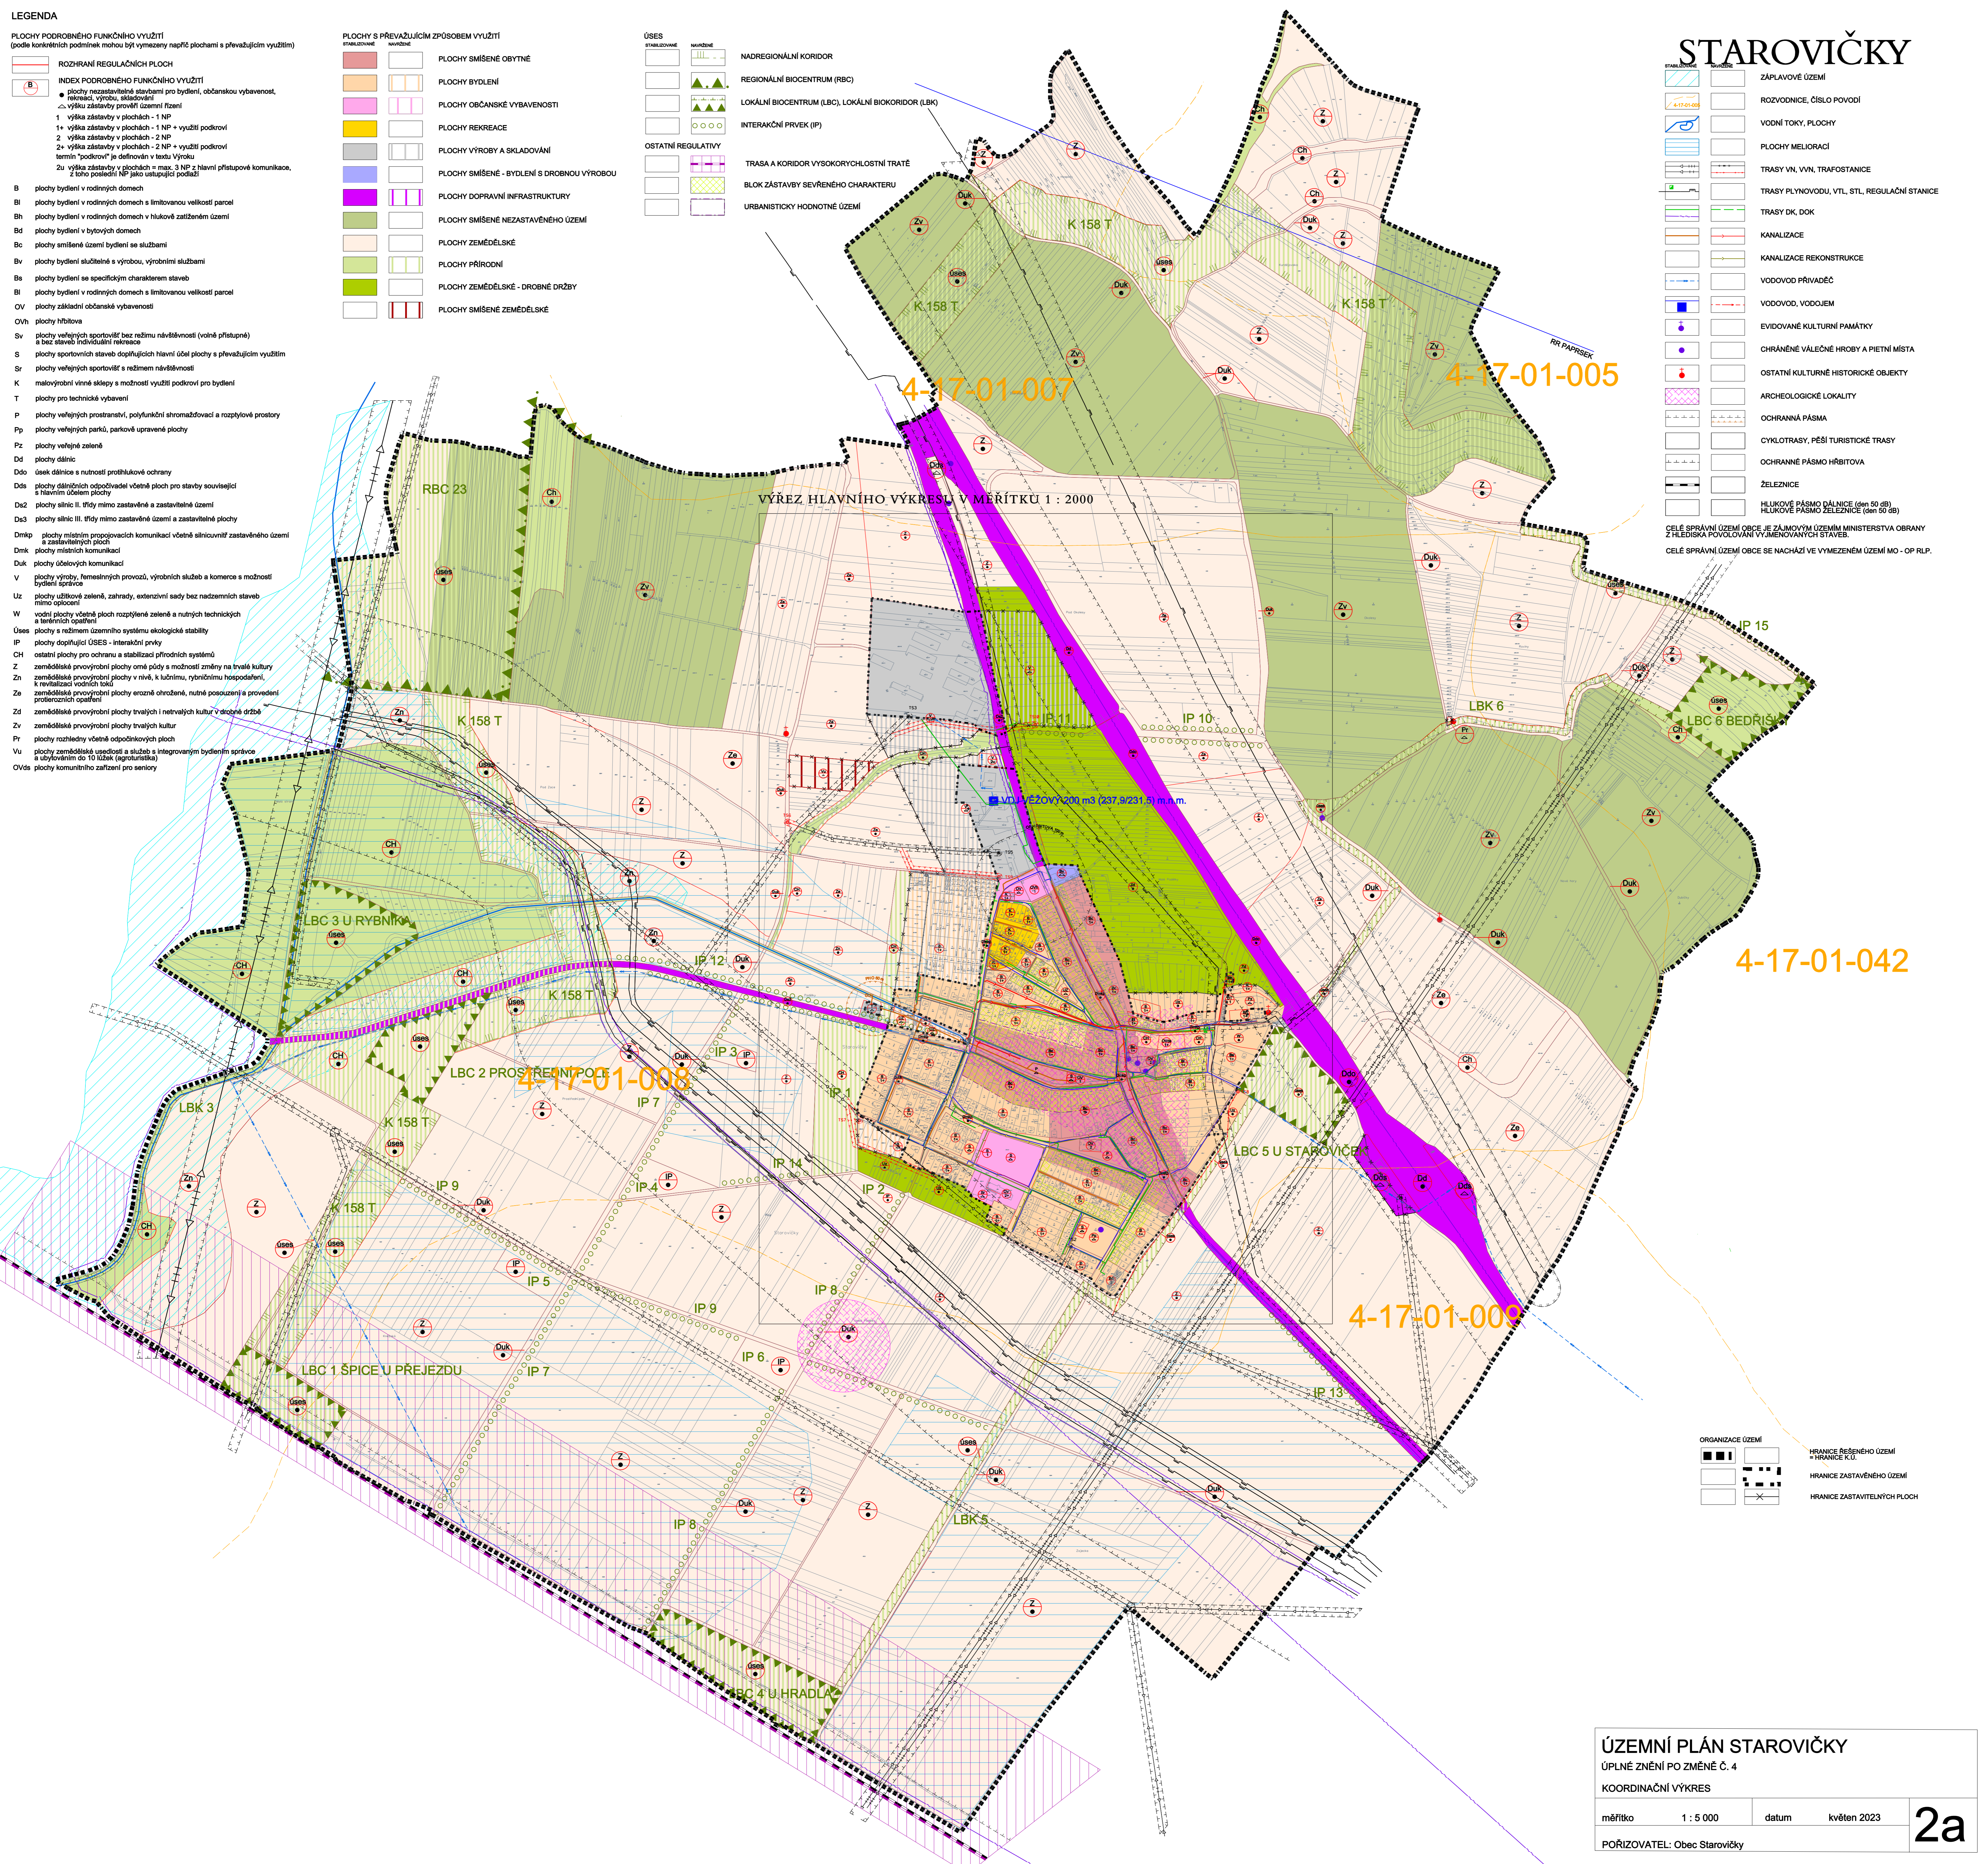

4-17-01-042

4-17-01-009

4-17-01-008

4-17-01-007

4-17-01-005

- ORGANIZACE ÚZEMÍ
- HRANICE REŠENÉHO ÚZEMÍ
HRANICE K.Ú.
HRANICE ZASTAVĚNÉHO ÚZEMÍ
HRANICE ZASTAVITELNÝCH PLOCH

ÚZEMNÍ PLÁN STAROVIČKY
ÚPLNÉ ZNĚNÍ PO ZMĚNĚ Č. 4
KOORDINAČNÍ VÝKRES

měřítko	1 : 5 000	datum	květen 2023
---------	-----------	-------	-------------

POŘIZOVATEL: Obec Starovičky

2a